

ตารางแสดงวงเงินงบประมาณที่ได้รับจัดสรรและราคากลางในงานจ้างก่อสร้าง

๑. ชื่อโครงการ ก่อสร้างซุ้มหลังคาทางเดินศูนย์พัฒนาเด็กเล็กบ้านหนองแวง หมู่ที่ ๑๕

๒. หน่วยงานเจ้าของโครงการ กองช่าง องค์การบริหารส่วนตำบลหนองแวงใต้

๓. วงเงินงบประมาณที่ได้รับจัดสรร ๕๐,๒๐๐.- บาท (ห้าหมื่นสองร้อยบาทถ้วน-)

๔. ลักษณะงานโดยสังเขป ก่อสร้างซุ้มหลังคาทางเดินศูนย์พัฒนาเด็กเล็กบ้านหนองแวง หมู่ที่ ๑๕ ขนาดความกว้าง ๑.๕๐ เมตร ยาว ๑๙.๐๐ เมตร สูง ๒.๕๐ เมตร ตามแบบแปลน อบต. หนองแวงใต้ เลขที่ นต.๑๖/๒๕๖๔ (พิกัดก่อสร้าง E๐๓๖๒๓๗๕ N๑๙๖๒๐๕๙)
ระยะเวลาในการก่อสร้างแล้วเสร็จภายใน ๖๐ วัน นับถัดจากวันลงนามในสัญญา

๕. ราคากลางคำนวณ ณ วันที่ ๒ กันยายน ๒๕๖๕
เป็นเงิน ๕๑,๒๖๔ บาท ราคา/หน่วย(ถ้ามี) บาท

๖. บัญชีประมาณการราคากลาง

๖.๑ แบบฟอร์มสรุปผลการประเมินราคา (ปร.๕) จำนวน ๑ หน้า

๖.๒ แบบประมาณราคา (ปร.๔) จำนวน ๑ หน้า

๖.๓ อื่นๆ

๗. รายชื่อเจ้าหน้าที่ผู้กำหนดราคากลาง (ราคาอ้างอิง)

๗.๑ นายพฤทธิ บัวพันธ์	ตำแหน่ง ผู้อำนวยการกองการศึกษา	ประธานกรรมการ
๗.๒ นายชัยวัฒน์ วิบูลย์กุล	ตำแหน่ง ผู้อำนวยการกองช่าง	กรรมการ
๗.๓ นายราชันย์ สุทธิมาตร	ตำแหน่ง นายช่างไฟฟ้าปฏิบัติงาน	กรรมการ

(ลงชื่อ) ประธานกรรมการ
(นายพฤทธิ บัวพันธ์)

(ลงชื่อ) กรรมการ
(นายชัยวัฒน์ วิบูลย์กุล)

(ลงชื่อ) กรรมการ
(นายราชันย์ สุทธิมาตร)

แบบสรุปผลการกำหนดราคากลางค่าก่อสร้างซ่อมแซมหลังคาทางเดินศูนย์พัฒนาเด็กเล็ก

หน่วยงาน : องค์การบริหารส่วนตำบลหนองแวงใต้

ปีงบประมาณ พ.ศ.2565

ชื่อโครงการ ก่อสร้างซ่อมแซมหลังคาทางเดินศูนย์พัฒนาเด็กเล็กบ้านหนองแวง
 แบบเลขที่ นต. 19 / 2564
 หน่วยงานเจ้าของโครงการ องค์การบริหารส่วนตำบลหนองแวงใต้
 แบบ ปร. 4 และ ปร. 5 ที่แนบ มีจำนวน 1 ชุด
 กำหนดราคากลางเมื่อวันที่ 2 กันยายน 2565

หน่วย : บาท

ลำดับที่	รายการ	ค่าก่อสร้าง	หมายเหตุ
2	งานครุภัณฑ์จัดซื้อ	-	
สรุป	รวมค่าก่อสร้างทั้งโครงการ / งานก่อสร้าง	51,264.00	
	งบประมาณก่อสร้าง	51,264.00	
	งบประมาณก่อสร้าง (ห้าหมื่นหนึ่งพันสองร้อยหกสิบสี่บาทถ้วน)		

คณะกรรมการกำหนดราคากลาง

(ลงชื่อ).....ประธานกรรมการ

(นายพฤษดิ์ บัวพันธ์)

ผู้อำนวยการกองการศึกษาฯ

(ลงชื่อ).....กรรมการ

(นายชัยวัฒน์ วิบูลย์กุล)

ผู้อำนวยการกองช่าง

(ลงชื่อ).....กรรมการ

(นายราชันย์ สุทธิมาตร)

นายช่างไฟฟ้าปฏิบัติงาน

(ลงชื่อ).....

(นายทรงศักดิ์ โอชะคลัง)

ปลัดองค์การบริหารส่วนตำบลหนองแวงใต้

(ลงชื่อ).....อนุมัติ

(นายประยูร พาเลิศ)

นายกองค์การบริหารส่วนตำบลหนองแวงใต้

วันที่ 06 / 09 / 66

ใบสรุปผลการกำหนดราคากลางค่าก่อสร้างซุ้มหลังคาทางเดินศูนย์พัฒนาเด็กเล็ก

หน่วยราชการ : องค์การบริหารส่วนตำบลหนองแวงใต้

ปีงบประมาณ พ.ศ.2565

ชื่อโครงการ	ก่อสร้างซุ้มหลังคาทางเดินศูนย์พัฒนาเด็กเล็กบ้านหนองแวง
แบบ อบต. หน่วยงาน เลขที่	นต. 19 / 2564
หน่วยงานเจ้าของโครงการ	องค์การบริหารส่วนตำบลหนองแวงใต้
แบบ ปร. 4 ที่แนบ มีจำนวน	1 หน้า
กำหนดราคากลางเมื่อวันที่	2 กันยายน 2565

หน่วย : บาท

ลำดับที่	รายการ	ค่างานต้นทุน	Factor F	ค่าก่อสร้าง	หมายเหตุ
1	ประเภทงานอาคาร	39,265.00	1.3056	51,264.38	
					เงินล่วงหน้าจ่าย.....0.00%
					เงินประกันผลงานหัก.....0.00%
					ดอกเบี้ยเงินกู้.....5.00%
					ค่าภาษีมูลค่าเพิ่ม.....7.00%
รวมค่าก่อสร้าง				51,264.38	บาท
ปรับลดเหลือเพียง				51,264.00	บาท
(ห้าหมื่นหนึ่งพันสองร้อยหกสิบสี่บาทถ้วน)					

คณะกรรมการกำหนดราคากลาง

(ลงชื่อ).....ประธานกรรมการ

(นายพฤทธิ บัวพันธ์)

ผู้อำนวยการกองการศึกษาฯ

(ลงชื่อ).....กรรมการ

(นายชัยวัฒน์ วิบูลย์กุล)

ผู้อำนวยการกองช่าง

(ลงชื่อ).....กรรมการ

(นายราชันย์ สุทธิมาตร)

นายช่างไฟฟ้าปฏิบัติงาน

(ลงชื่อ).....

(นายทรงศักดิ์ โอชะคลัง)

ปลัดองค์การบริหารส่วนตำบลหนองแวงใต้

(ลงชื่อ).....อนุมัติ

(นายประยูร พาเลิศ)

นายกองค์การบริหารส่วนตำบลหนองแวงใต้

ใบรายละเอียดการกำหนดราคากลางค่าก่อสร้างขุ้มหลังคาทางเดินศูนย์พัฒนาเด็กเล็ก

ปีงบประมาณ พ.ศ.2565

ชื่อโครงการ/งานก่อสร้าง	ก่อสร้างขุ้มหลังคาทางเดินศูนย์พัฒนาเด็กเล็กบ้านหนองแวง						
หน่วยงานเจ้าของโครงการ	องค์การบริหารส่วนตำบลหนองแวงใต้						แบบเลขที่ นต. 19 / 2564
กำหนดราคากลางเมื่อวันที่	2 กันยายน 2565						

หน่วย : บาท

ลำดับที่	รายการ	จำนวน	หน่วย	ค่าวัสดุ		ค่าแรงงาน		รวม และค่าแรงงาน	หมายเหตุ
				ราคาต่อหน่วย	จำนวนเงิน	ราคาต่อหน่วย	จำนวนเงิน		
1	กลุ่มงานวิศวกรรม								
	ท่อเหล็กกลม Ø 2 1/2" หน้า 2.0 มม.	8.00	ท่อน	680.00	5,440.00	-	-	5,440.00	
	ท่อเหล็กกลม Ø 2" หน้า 1.8 มม.	5.00	ท่อน	595.00	2,975.00	-	-	2,975.00	
	เหล็กกล่อง □ 1 1/2" x 1 1/2" หน้า 1.6 มม.	16.00	ท่อน	432.00	6,912.00	-	-	6,912.00	
	แผ่น Plate □ 0.20 x 0.20 ม. หน้า 6 มม. + พุกขยาย Ø 3 หุน	22.00	ชุด	80.00	1,760.00	24.00	528.00	2,288.00	
	ค่าแรงเชื่อมประกอบเหล็กโครงสร้าง	422.00	กก.	-	-	10.00	4,220.00	4,220.00	
2	กลุ่มงานสถาปัตยกรรม								
2.1	งานหลังคา								
	งานมุงหลังแผ่นเหล็กรีดลอน (Metal Sheet) หน้า 0.30 มม. (สีแดง)	50.00	ตร.ม.	185.00	9,250.00	70.00	3,500.00	12,750.00	
	ครอบสัน (Metal Sheet) หน้า 0.30 มม	2.60	เมตร	110.00	286.00	40.00	104.00	390.00	
2.2	งานสีโครงสร้าง								
	ทาสีกันสนิม	30.00	ตร.ม.	34.00	1,020.00	35.00	1,050.00	2,070.00	
	ทาสีน้ำมัน	30.00	ตร.ม.	36.00	1,080.00	38.00	1,140.00	2,220.00	
3	ป้ายโครงการ (ป้ายไว้นิล)	1.00	ป้าย	-	-	-	-	-	
	รวมค่างานคันทัน						จำนวน	39,265.00	บาท

คณะกรรมการกำหนดราคากลาง

(ลงชื่อ).....ประธานกรรมการ

(นายพฤทธิ บัวขันธุ์)

ผู้อำนวยการกองการศึกษาฯ

(ลงชื่อ).....กรรมการ

(นายชัยวัฒน์ วิบูลย์กุล)

ผู้อำนวยการกองช่าง

(ลงชื่อ).....กรรมการ

(นายราชันย์ สุทธิมาตร)

นายช่างไฟฟ้าปฏิบัติงาน

(ลงชื่อ).....

(นายทรงศักดิ์ โษะคลัง)

ปลัดองค์การบริหารส่วนตำบลหนองแวงใต้

(ลงชื่อ).....อนุมัติ

(นายประยูร พลเลิศ)

นายกองค์การบริหารส่วนตำบลหนองแวงใต้

รายงานการประชุมคณะกรรมการกำหนดราคากลาง

โครงการก่อสร้างซุ้มหลังคาทางเดินศูนย์พัฒนาเด็กเล็กบ้านหนองแวง หมู่ที่๑๕



ครั้งที่ ๓๓ / ๒๕๖๕

วันที่ ๒ กันยายน ๒๕๖๕ เวลา ๐๙.๐๐ น.


ผู้เข้าประชุม

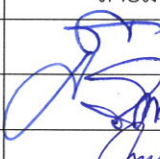ลำดับ	ชื่อ-สกุล	ตำแหน่ง	ลายมือชื่อ	หมายเหตุ
๑	นายพฤทธิ บัวพันธ์	ผู้อำนวยการกองการศึกษาฯ		ประธานกรรมการ
๒	นายชัยวัฒน์ วิบูลย์กุล	ผู้อำนวยการกองช่าง		กรรมการ
๓	นายราชนันท์ สุทธิมาตร	นายช่างไฟฟ้าปฏิบัติงาน		กรรมการ

เปิดประชุมเวลา ๐๙.๐๐ น.

นายพฤทธิ บัวพันธ์ บัดนี้มีคณะกรรมการ ฯ เข้าร่วมประชุม ๓ ท่าน ถือว่าครบองค์ประชุมครับ
ประธานกรรมการฯ กระผม ประธานคณะกรรมการกำหนดราคากลาง โครงการก่อสร้างซุ้มหลังคาทางเดินศูนย์พัฒนาเด็กเล็กบ้านหนองแวง หมู่๑๕ กระผมขอเปิดประชุมคณะกรรมการกำหนดราคากลาง ครั้งที่ ๓๓ /๒๕๖๕ ครับ

ระเบียบวาระที่ ๑ เรื่องประธานแจ้งให้ที่ประชุมทราบ

นายพฤทธิ บัวพันธ์ แจ้งคำสั่งแต่งตั้งคณะกรรมการการกำหนดราคากลาง โครงการก่อสร้างซุ้มหลังคาทางเดินศูนย์พัฒนาเด็กเล็กบ้านหนองแวง หมู่๑๕ ตามคำสั่งองค์การบริหารส่วนตำบลหนองแวงใต้ เลขที่ ๖๑๘/๒๕๖๕ ลงวันที่ ๒๔ สิงหาคม ๒๕๖๕ โดยแต่งตั้งคณะกรรมการการกำหนดราคากลาง จำนวน ๓ ท่าน ดังนี้

๑. นายพฤทธิ บัวพันธ์ ตำแหน่ง ผู้อำนวยการกองการศึกษาฯ เป็นประธานกรรมการ
๒. นายชัยวัฒน์ วิบูลย์กุล ตำแหน่ง ผู้อำนวยการกองช่าง เป็นกรรมการ
๓. นายราชนันท์ สุทธิมาตร ตำแหน่ง นายช่างไฟฟ้าปฏิบัติงาน เป็นกรรมการ

โดยให้คณะกรรมการกำหนดราคากลางที่ได้รับแต่งตั้งปฏิบัติหน้าที่เป็นไปด้วยความเรียบร้อย ตามระเบียบฯ และหลักเกณฑ์การกำหนดราคากลางโดยเคร่งครัด เพื่อประโยชน์ของทางราชการต่อไป

ที่ประชุม

รับทราบ

/ระเบียบ.....

ระเบียบวาระที่ ๒ เรื่องรับรองรายงานการประชุมครั้งที่ผ่านมา
-ไม่มี-

ระเบียบวาระที่ ๓ เรื่องเพื่อพิจารณา

นายพฤทธิ บัวพันธ์ ประธานกรรมการฯ การพิจารณากำหนดราคากลาง โครงการก่อสร้างซุ้มหลังคาทางเดินศูนย์พัฒนาเด็กเล็กบ้านหนองแขวง หมู่๑๕ ตามท้องที่การบริหารส่วนตำบลหนองแขวงได้ จะดำเนินการจัดซื้อ/จัดจ้าง โครงการดังกล่าว กระผม ประธานกรรมการ ขอให้กรรมการ/เลขานุการ ชี้แจงรายละเอียดข้อกฎหมาย , ระเบียบ หรือ หลักเกณฑ์ ต่างๆที่เกี่ยวข้องและขอให้ที่ประชุมได้พิจารณา

นายชัยวัฒน์ วิบูลย์กุล กรรมการ การพิจารณากำหนดราคากลางเป็นไปตามหลักเกณฑ์การคำนวณราคากลางงานก่อสร้าง ตามประกาศคณะกรรมการราคากลางและขึ้นทะเบียนผู้ประกอบการ เรื่องหลักเกณฑ์และวิธี กำหนดราคากลางงานก่อสร้าง ประกาศ ณ วันที่ ๑๙ ตุลาคม พ.ศ. ๒๕๖๐ โดยมีผลบังคับใช้วันที่ ๑๕ พฤศจิกายน พ.ศ.๒๕๖๐ และประกาศคณะกรรมการราคากลางและขึ้นทะเบียนผู้ประกอบการ เรื่องหลักเกณฑ์และวิธีกำหนดราคากลางงานก่อสร้าง (ฉบับที่๕) ประกาศ ณ วันที่ ๑ สิงหาคม พ.ศ. ๒๕๖๕ รวมทั้งแนวทางวิธีปฏิบัติ และรายละเอียดประกอบการถอดแบบ คำนวณราคากลางงาน ก่อสร้าง ฉบับปรับปรุงเดือน ตุลาคม พ.ศ.๒๕๖๐ เพื่อใช้เป็นหลักเกณฑ์การคำนวณข้อมูล รายละเอียดประกอบการคำนวณราคากลางงานก่อสร้างอาคาร ที่เป็นปัจจุบัน ณ วันที่คำนวณ ราคากลางงานก่อสร้างนั้น เช่น ตาราง Factor F ราคาและแหล่งวัสดุก่อสร้าง อัตราค่าแรงงาน ตาราง และหลักเกณฑ์คำนวณค่าขนส่ง ค่าดำเนินการและค่าเสื่อมราคา และข้อมูลราคาวัสดุ เป็นต้น

ดังนั้น การพิจารณากำหนดราคากลางตามโครงการก่อสร้างดังกล่าว เป็นงานประเภทงาน อาคาร จึงเห็นควรกำหนดราคากลางโดยใช้ข้อมูลดังต่อไปนี้ เพื่อประกอบการพิจารณากำหนด ราคากลาง

๑. ราคาสินค้าวัสดุก่อสร้างของสำนักงานพาณิชย์จังหวัดสกลนคร เดือน ..กรกฎาคม ๒๕๖๕ เนื่องจากราคาวัสดุก่อสร้างของเดือน สิงหาคม ๒๕๖๕ สำนักงานพาณิชย์จังหวัดสกลนครยังไม่ได้ประกาศ เผยแพร่ไว้ในเว็บไซต์

๑.๑ กรณีที่วัสดุก่อสร้างรายการใดที่สำนักงานพาณิชย์จังหวัดสกลนครไม่มีข้อมูลราคา เผยแพร่ไว้ ให้ใช้ราคาวัสดุก่อสร้างรายการนั้นที่สำนักงานพาณิชย์จังหวัดใกล้เคียงเผยแพร่ หากวัสดุก่อสร้าง รายการนั้นมีสำนักงานพาณิชย์จังหวัดใกล้เคียงเผยแพร่ราคาไว้มากกว่าหนึ่งจังหวัด ให้ใช้ราคาของสำนักงาน พาณิชย์จังหวัดที่เผยแพร่ราคาไว้ต่ำสุด ซึ่งพิจารณาจากราคาวัสดุรวมค่าขนส่งถึงสถานที่ก่อสร้าง

๑.๒ กรณีวัสดุก่อสร้างรายการใดที่สำนักงานพาณิชย์จังหวัดสกลนครและสำนักงานพาณิชย์ จังหวัดใกล้เคียงไม่มีข้อมูลเผยแพร่ไว้ ให้ผู้มีหน้าที่คำนวณราคากลางสืบและใช้ราคาวัสดุก่อสร้างรายการนั้นใน ท้องที่ของจังหวัดนั้น หรือในท้องที่ของจังหวัดใกล้เคียง โดยใช้ราคาต่ำสุดซึ่งพิจารณาจากราคาวัสดุรวมค่าขนส่ง ถึงสถานที่ก่อสร้าง และให้ผู้มีหน้าที่คำนวณราคากลางจัดทำบันทึกรายละเอียดของการสืบ และการกำหนด ราคาประกอบไว้กับเอกสารคำนวณราคากลางงานก่อสร้างด้วย

มติที่ประชุม

คณะกรรมการพิจารณาราคากลาง มีมติเป็นเอกฉันท์ให้ใช้วัสดุราคาก่อสร้าง อัตราค่าขนส่ง ค่าดำเนินการและค่าเสื่อมราคา เพื่อกำหนดราคากลาง ดังนี้

๑. ราคาสินค้าวัสดุก่อสร้างของสำนักงานพาณิชย์จังหวัดสกลนคร เดือน ..กรกฎาคม ..๒๕๖๕
เนื่องจากราคาวัสดุก่อสร้างของเดือน สิงหาคม ๒๕๖๕ สำนักงานพาณิชย์จังหวัดสกลนครยังไม่ได้ประกาศ
เผยแพร่ไว้ในเว็บไซต์

๑.๑ กรณีที่วัสดุก่อสร้างรายการใดที่สำนักงานพาณิชย์จังหวัดสกลนครไม่มีข้อมูลราคา
เผยแพร่ไว้ ให้ใช้ราคาวัสดุก่อสร้างรายการนั้นที่สำนักงานพาณิชย์จังหวัดใกล้เคียงเผยแพร่ หากวัสดุก่อสร้าง
รายการนั้นมีสำนักงานพาณิชย์จังหวัดใกล้เคียงเผยแพร่ราคาไว้มากกว่าหนึ่งจังหวัด ให้ใช้ราคาของสำนักงาน
พาณิชย์จังหวัดที่เผยแพร่ราคาไว้ต่ำสุด ซึ่งพิจารณาจากราคาวัสดุรวมค่าขนส่งถึงสถานที่ก่อสร้าง

๑.๒ กรณีวัสดุก่อสร้างรายการใดที่สำนักงานพาณิชย์จังหวัดสกลนครและสำนักงานพาณิชย์
จังหวัดใกล้เคียงไม่มีข้อมูลเผยแพร่ไว้ ให้ผู้มีหน้าที่คำนวณราคากลางสืบและใช้ราคาวัสดุก่อสร้างรายการนั้นใน
ท้องที่ของจังหวัดนั้น หรือในท้องที่ของจังหวัดใกล้เคียง โดยใช้ราคาต่ำสุดซึ่งพิจารณาจากราคาวัสดุรวมค่าขนส่ง
ถึงสถานที่ก่อสร้าง และให้ผู้มีหน้าที่คำนวณราคากลางจัดทำบันทึกรายละเอียดของการสืบ และการกำหนด
ราคาประกอบไว้กับเอกสารคำนวณราคากลางงานก่อสร้างด้วย

๒. ใช้ค่า Factor F สำหรับงานก่อสร้างอาคาร เท่ากับ ๑.๓๐๕๖
(อัตราดอกเบี้ยเงินกู้ 5 % ต่อปี , ภาษีมูลค่าเพิ่ม ๗ % ต่อปี) ตามหนังสือกรมบัญชีกลาง ที่ กค ๐๔๓๓๒/
ว ๒๘๑ ลงวันที่ ๑๙ มิถุนายน ๒๕๖๓

๓. โครงการก่อสร้างซุ้มหลังคาทางเดินศูนย์พัฒนาเด็กเล็กบ้านหนองแวง หมู่ ๑๕

ขนาดกว้าง ๑.๕๐ เมตร ยาว ๑๙.๐๐ เมตร ตามแบบแปลน อบต.หนองแวงใต้

เลขที่ นต.๑๙/๒๕๖๔ (พิกัดก่อสร้าง E๐๓๖๒๓๗๕ , N๑๙๖๒๐๕๙)

สรุป ราคากลางเท่ากับ ๕๑,๒๖๔ บาท (ห้าหมื่นหนึ่งพันสองร้อยหกสิบสี่บาทถ้วน)

โดยมีรายละเอียดการคำนวณราคากลางตามแบบสรุปราคากลางงานก่อสร้าง และตามเอกสารที่
เกี่ยวข้อง

๔. ระยะเวลาดำเนินการก่อสร้าง เท่ากับ ๖๐ วัน นับแต่วันลงนามในสัญญาจ้าง
ก่อสร้าง โครงการดังกล่าว

ระเบียบวาระที่ ๔

เรื่องอื่นๆ

-ไม่มี-

/ ระเบียบ.....

นายพฤทธิ บัวขันธุ์
ประธานกรรมการฯ

มีท่านใดจะเสนอความเห็นเกี่ยวกับการพิจารณากำหนดราคากลาง โครงการก่อสร้างซุ้มหลังคา
ทางเดินศูนย์พัฒนาเด็กเล็กบ้านหนองแขว หมู่๑๕ อีกหรือไม่ครับ หากไม่มีกระผมขอขอบคุณ
คณะกรรมการทุกท่านที่เสียสละเวลาเข้าร่วมประชุมในวันนี้ กระผมขอปิดการประชุมครับ
ปิดประชุมเวลา ๑๐.๓๕ น.

(ลงชื่อ).....ผู้รับรองรายงานการประชุม

(นายพฤทธิ บัวขันธุ์)

ประธานคณะกรรมการกำหนดราคากลาง

(ลงชื่อ).....ผู้ตรวจรายงานการประชุม

(นายชัยวัฒน์ วิบูลย์กุล)

กรรมการ

(ลงชื่อ).....ผู้จัดบันทึกรายงานการประชุม

(นายราชันย์ สุทธิมาตร)

กรรมการ

องค์การบริหารส่วนตำบลหนองแวงใต้
อำเภอวานรนิวาส จังหวัดสกลนคร



โครงการก่อสร้างชุมชนหลังคาทางเดิน
ศูนย์พัฒนาเด็กเล็กบ้านหนองแวง หมู่ 15

ปีงบประมาณ พ.ศ. 2565

(นายสุทธิพงษ์ อัครชัย)
สย.13959

สารบัญแบบ

เลขที่แบบ	แบบสถาปัตยกรรม (A)	มาตรฐาน
A-01	สารบัญแบบ สัญลักษณ์ประกอบแบบ	NTS.
A-02	แผนที่ผังโครงการ	NTS.
A-03	แปลนก่อสร้างชั้นหลังคาทางเดิน	1:100
A-04	รูปด้านข้างหลังคา	1:100
A-05	รูปตัดหลังคา	1:50

เลขที่แบบ	แบบโครงสร้าง (S)	มาตรฐาน
S-01		1:100
S-02		1:100
S-03		1:100

เลขที่แบบ	แบบวิศวกรรมไฟฟ้า (E)	มาตรฐาน
E-01	แปลนระบบไฟฟ้า	1:100

เลขที่แบบ	แบบวิศวกรรมสุขาภิบาล (SN)	มาตรฐาน
SN-01		
SN-02		

เลขที่แบบ	ป้ายโครงการ (LB)	มาตรฐาน
LB-01		1:20
LB-02	แบบรายละเอียดป้ายโครงการ	

สัญลักษณ์ประกอบแบบ

สัญลักษณ์	รายการ
	N ทิศเหนือ
	ตัวเลข ชื่อแนวเสาแนวถนน ตัวอักษร ชื่อแนวเสาแนวคัง
	แสดงฐานเสาเสารั้วกลางเสา แสดงฐานเสาเสารั้วริม แสดงระยะจากรั้วถึงรั้ว
	1. ชื่อรูปตัด 2. เลขที่แบบที่รูปตัดปรากฏ
	1. ชื่อรูปตัด 2. เลขที่แบบที่รูปตัดปรากฏ
	1. ชื่อรูปแบบขยาย 2. เลขที่แบบที่รูปขยายปรากฏ
	1. ชื่อห้อง 2. วัดส่วนกลาง 3. ระดับพื้น 4. วัดส่วนกลาง 5. ระดับฝ้าเพดาน
	สัญลักษณ์บอกระดับพื้น FL +0.10
	1. สัญลักษณ์วัดจุดขึ้น 2. สัญลักษณ์วัดจุดลง 3. สัญลักษณ์วัดระดับเพดาน 4. สัญลักษณ์วัดประตู 5. สัญลักษณ์วัดหน้าต่าง
	คอนกรีต
	พื้นสำเร็จรูป
	ผนังก่ออิฐฉาบปูน
	ผนังก่ออิฐฉาบปูน



โครงการ
ก่อสร้างชุมชนหลังคาทางเดินศูนย์พัฒนาเด็กเล็ก
บ้านหนองแวง หมู่ 15

สถานที่ก่อสร้าง
บ้านหนองแวง หมู่ 15 ตำบลหนองแวงใต้
อ.วานรนิวาส จ.สกลนคร

สำรวจ
นายชัชกร ฝ้ายศรี

เขียนแบบ
นายวิชาญ ขงบรรณ

วิศวกรโยธา

สถาปนิก

ตรวจสอบ

นายชัชกร ฝ้ายศรี
ผู้อำนวยการกองช่าง
ผู้อำนวยการสำนักงานพัฒนาท้องถิ่น

เห็นชอบแบบ

นางชนิษฐา ขุกสิน


นายกองค์การบริหารส่วนตำบลหนองแวงใต้

แบบแสดง

สารบัญแบบ

มาตรฐานส่วน -

เลขที่แบบ นต. 19/2564

แผ่นที่ จำนวนแผ่น

A-01 5



โครงการ
ก่อสร้างชุมชนหลังคาทางเดิน
ศูนย์พัฒนาเด็กเล็กบ้านหนองแวง หมู่ 15

สถานที่ก่อสร้าง
บ้านหนองแวง หมู่ 15 ตำบลหนองแวงใต้
อ.วนรนิวาส จ.สกลนคร

สำรวจ
นายวัชรกร ฝ่ายชัย

เขียนแบบ
นายชัชชาติ ยงบรรทม

วิศวกรโยธา

สถาปนิก

ตรวจสอบ
นายชัชชาติ วัชรกุล
ผู้อำนวยการก่อสร้าง

เห็นชอบแบบ
นางอริษา ชุกสิน

ปลัดองค์การบริหารส่วนตำบลหนองแวงใต้

อนุมัติแบบ
นางอริษา ชุกสิน
ปลัดองค์การบริหารส่วนตำบล ปฏิบัติหน้าที่
นายกองค์การบริหารส่วนตำบลหนองแวงใต้

แบบแสดง


แปลนก่อสร้างชุมชนหลังคาทางเดิน

มาตรฐานส่วน 1 : 100

เลขที่แบบ นด. 19/2564

แผ่นที่ จำนวนแผ่น

A-03 5

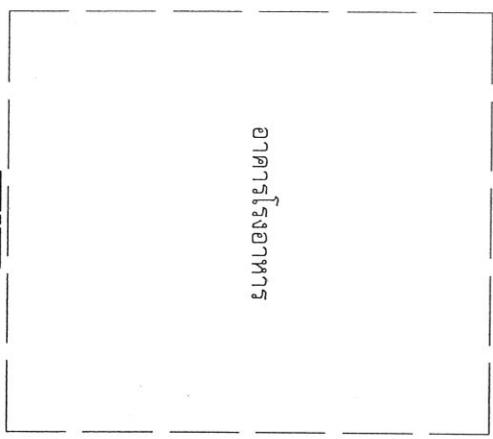


อาคารโรงอาหาร

อาคารเรียน ศพด.

สนามเด็กเล่น

แนวก่อสร้างชุมชนหลังคา

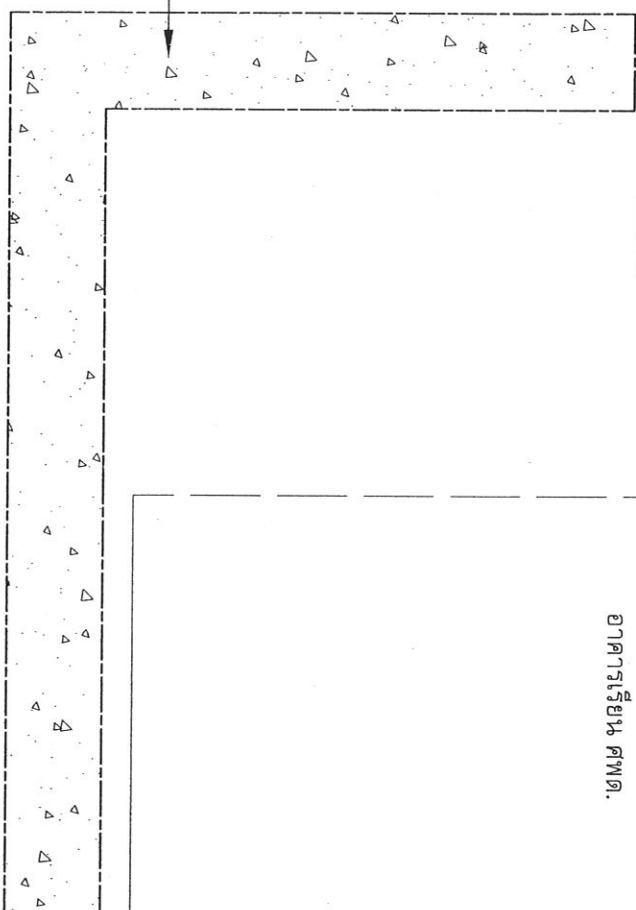

รายละเอียดประกอบแบบ

1. ก่อสร้างชุมชนหลังคาทางเดิน ขนาดกว้าง 1.50 เมตร ยาว 19.00 เมตร
รายละเอียดตามแบบขยาย

แปลนชุมชนหลังคาทางเดิน (นายสุเมธอินทร์ อัครจริย)

ขนาดพื้นที่

1:100

สย.13959





โครงการ
ก่อสร้างชั้นหลังคาทางเดิน
ศูนย์พัฒนาเด็กเล็กบ้านหนองแวง หมู่ 15

สถานที่ก่อสร้าง
บ้านหนองแวง หมู่ 15 ตำบลหนองแวงใต้
อ.วานรนิวาส จ.สกลนคร

สำรวจ
นายวิชากร ฝ้ายชัย









รูปด้านข้างหลังคา

มาตราส่วน 1 : 100

เลขที่แบบ นด. 19/2564

แผ่นที่ 5

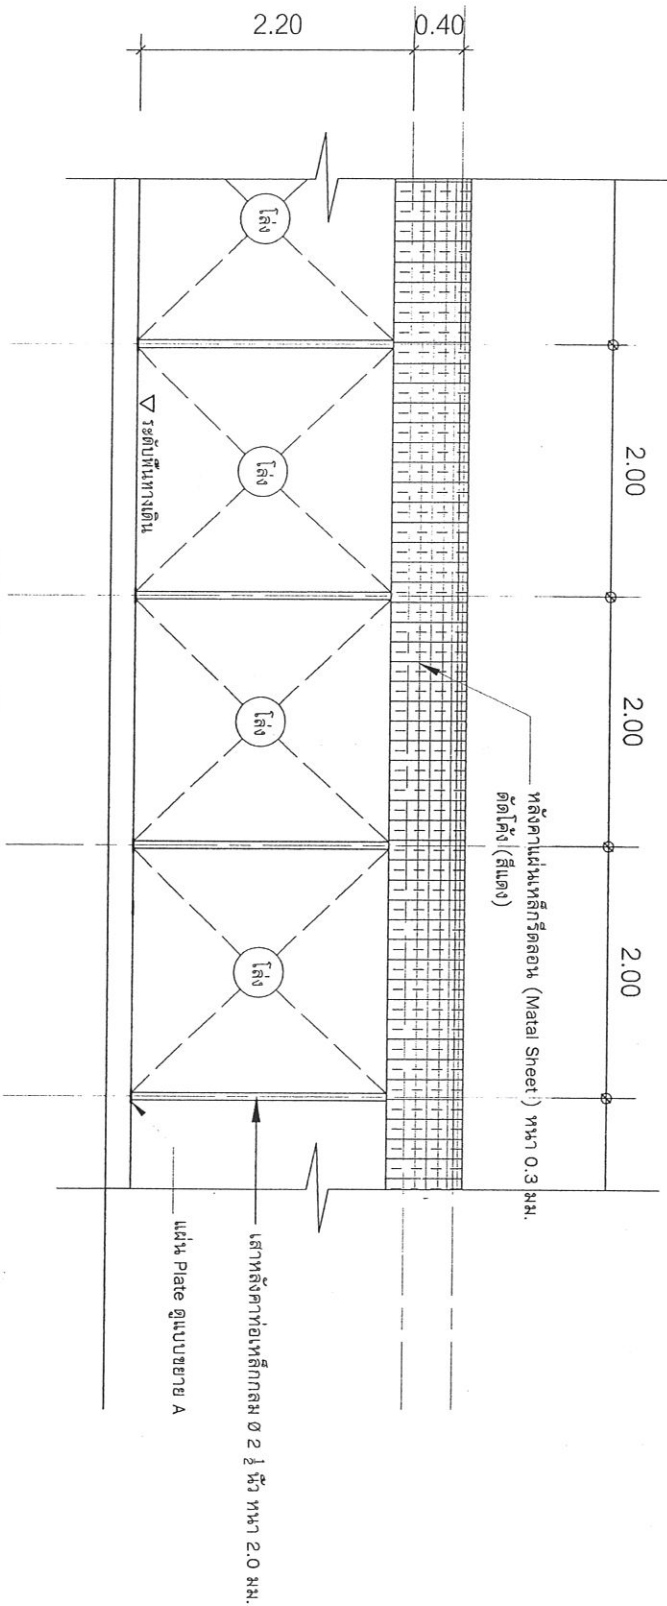


รูปด้านข้างหลังคา
มาตราส่วน 1:100

(นายวิชากร ฝ้ายชัย) วิศวกรโยธา
013959




หลังคาแผ่นเหล็กรีดลอน (Metal Sheet) หนา 0.3 มม.
ตัดโค้ง (สีแดง)

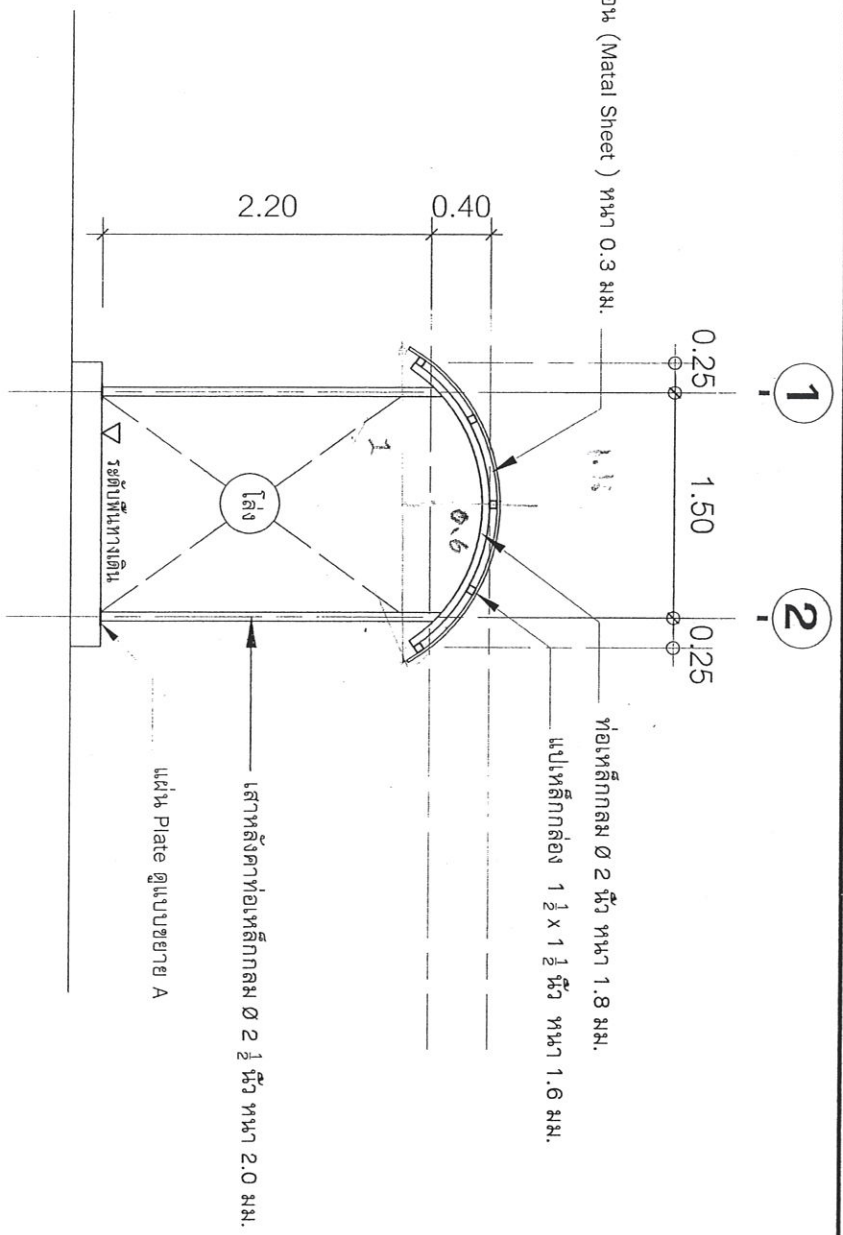

รูปตัดหลังคา

มาตราส่วน 1:50

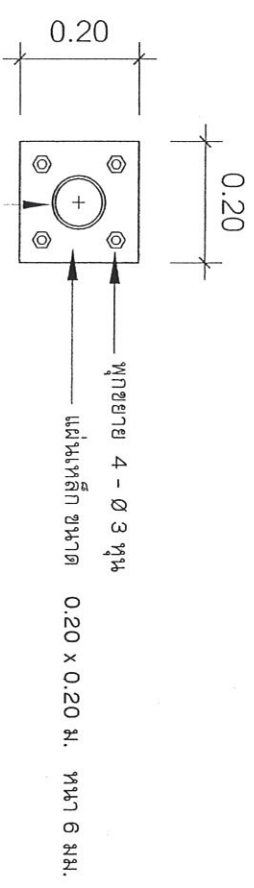


เสาท่อเหล็กกลม Ø 2 1/2 นิ้ว หนา 2.0 มม.

แบบขยาย A

มาตราส่วน 1:20

13955

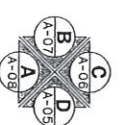

โครงการ ก่อสร้างซ่อมหลังคาทางเดิน ศูนย์พัฒนาเด็กเล็กบ้านหนองแวง หมู่ 15	
สถานที่ก่อสร้าง บ้านหนองแวง หมู่ 15 ตำบลหนองแวงใต้ จ.ฉะเชิงเทรา	
สำรวจ นายวิชากร ฝ่ายชัย	
เขียนแบบ นายวิชากร ฝ่ายชัย	
วิศวกรโยธา นายวิชากร ฝ่ายชัย	
แบบแสดง	
รูปตัดหลังคา	
มาตราส่วน 1 : 50	
เลขที่แบบ นค. 19/2564	
แผ่นที่	จำนวนแผ่น
A-05	5