

ตารางแสดงวงเงินงบประมาณที่ได้รับจัดสรรและราคากลางในงานจ้างก่อสร้าง

๑. ชื่อโครงการ...ต่อเติมหลังคาบ้านสาตศุณย์พัฒนาเด็กเล็ก บ้านโนนเจริญศิลป์ - วังเยียม หมู่ ๖.....
ตำบลหนองแวงใต้ อำเภอนวนนิวาส จังหวัดสกลนคร.....

๒. หน่วยงานเจ้าของโครงการ...กองช่าง องค์การบริหารส่วนตำบลหนองแวงใต้.....

๓. วงเงินงบประมาณที่ได้รับจัดสรร ๖๖,๑๐๐.- บาท (หกหมื่นหกพันหนึ่งร้อยบาทถ้วน-)

๔. ลักษณะงานโดยสังเขป...ต่อเติมหลังคาบ้านสาตศุณย์พัฒนาเด็กเล็ก บ้านโนนเจริญศิลป์ - วังเยียม หมู่ ๖.....
ต่อเติมหลังคา ขนาดความกว้าง ๔ เมตร ยาว ๗.๔๐ เมตร สูง ๓.๕๐ เมตร ตามแบบแปลน อบต.หนอง
แวงใต้ เลขที่ นต.๑๕/๒๕๖๔ (พิกัดก่อสร้าง E๐๓๖๘๐๔๗ N๑๙๖๑๕๖๐)
ระยะเวลาในการก่อสร้างแล้วเสร็จภายใน ๖๐ วัน นับถัดจากวันลงนามในสัญญา.....

๕. ราคากลางคำนวณ ณ วันที่ ๑ กันยายน ๒๕๖๕.....
เป็นเงิน ๖๙,๗๐๗ บาท ราคา/หน่วย(ถ้ามี).....บาท

๖. บัญชีประมาณการราคากลาง

๖.๑ แบบฟอร์มสรุปผลการประเมินราคา (ปร.๕) จำนวน ๑ หน้า.....

๖.๒ แบบประมาณราคา (ปร.๔).....จำนวน ๑ หน้า.....

๖.๓ อื่นๆ.....

๗. รายชื่อเจ้าหน้าที่ผู้กำหนดราคากลาง (ราคาอ้างอิง)

๗.๑ นายพฤทธิ บัวพันธ์	ตำแหน่ง ผู้อำนวยการกองการศึกษา	ประธานกรรมการ
๗.๒ นายชัยวัฒน์ วิบูลย์กุล	ตำแหน่ง ผู้อำนวยการกองช่าง	กรรมการ
๗.๓ นายราชันย์ สุทธิมาตร	ตำแหน่ง นายช่างไฟฟ้าปฏิบัติงาน	กรรมการ

(ลงชื่อ).....ประธานกรรมการ
(นายพฤทธิ บัวพันธ์)

(ลงชื่อ).....กรรมการ
(นายชัยวัฒน์ วิบูลย์กุล)

(ลงชื่อ).....กรรมการ
(นายราชันย์ สุทธิมาตร)

สรุปผลการกำหนดราคากลางค่าก่อสร้าง


แบบ ปร. 5

ชื่อโครงการ ต่อเติมหลังคาบ้านคนชรา ศูนย์พัฒนาเด็กเล็กบ้านโนนเจริญศิลป์-บ้านวังเยี่ยม หมู่ที่ 6

เจ้าของงาน องค์การบริหารส่วนตำบลหนองแวงใต้

หน่วยงานออกแบบแปลนและประมาณราคา กองช่าง อบต.หนองแวงใต้

ตามแบบแปลน อบต.หนองแวงใต้ เลขที่ นต.15/2564

ประมาณราคาตามแบบ ปร.4 จำนวน 2 แผ่น

กำหนดราคากลางเมื่อวันที่ 1 เดือน กันยายน พ.ศ. 2565

ลำดับที่	รายการ	ค่าวัสดุและค่าแรงงาน (บาท)	FACTOR F	ค่าก่อสร้างเป็นเงิน (บาท)	หมายเหตุ
1	ประเภทงานอาคาร	53,391.05	1.3056	69,707.36	
2	ประเภทงานทาง				
3	ประเภทงานชลประทาน				
4	ประเภทงานสะพานและท่อเหลี่ยม				
	ค่าป้ายประชาสัมพันธ์โครงการ จำนวน 1 ป้าย				
	เงินจ่ายล่วงหน้า 0 %				
	เงินประกันผลงานหลัก 0 %				
	อัตราดอกเบี้ยเงินกู้ 5 % ต่อปี				
	ค่าภาษีมูลค่าเพิ่ม (VAT) 7 %				
สรุป	รวมค่าก่อสร้างเป็นเงินทั้งสิ้น			69,707.36	
	ปรับราคาเป็นเงิน			69,707.00	
ตัวอักษร	(หกหมื่นเก้าพันเจ็ดร้อยเจ็ดบาทถ้วน)				

ขนาดหรือเนื้อที่งาน ตร.ม.

เฉลี่ยราคาประมาณ

บาท / ตร.ม.

คณะกรรมการกำหนดราคากลาง

(ลงชื่อ).....ประธานกรรมการ

(นายพฤทธิ บัวพันธ์)

ผู้อำนวยการกองการศึกษาฯ

(ลงชื่อ).....

(นายทรงศักดิ์ โอชะคลัง)

ปลัดองค์การบริหารส่วนตำบลหนองแวงใต้

(ลงชื่อ).....กรรมการ

(นายชัยวัฒน์ วิบูลย์กุล)

ผู้อำนวยการกองช่าง

(ลงชื่อ).....อนุมัติ

(นายประยูร พาเลิศ)

นายกองค์การบริหารส่วนตำบลหนองแวงใต้

(ลงชื่อ).....กรรมการ

(นายราชันย์ สุทธิมาตร)

นายช่างไฟฟ้าปฏิบัติงาน

วันที่ ๐๖ / ๐๙ / ๖๕

 งบประมาณราคางบก่อสร้างโครงการต่อเติมหลังคาบ้าน ศูนย์พัฒนาเด็กเล็ก บ้านวังเยี่ยม หมู่ที่ 6
 สถานที่ก่อสร้าง ศูนย์พัฒนาเด็กเล็ก บ้านวังเยี่ยม หมู่ที่ 6

ปร.4 แผ่นที่ 2

แบบ อบต.หนองแจ้งใต้ เลขที่ นต.15/2564

ประมาณการโดย นายชัยวัฒน์ วิบูลย์กุล (ผู้อำนวยการกองช่าง)


กำหนดราคากลางเมื่อวันที่ 1 เดือน กันยายน พ.ศ. 2565

ลำดับที่	รายการ	จำนวน	หน่วย	ราคาวัสดุของ		ค่าแรงงาน		รวมค่าวัสดุและค่าแรงงาน	หมายเหตุ
				ราคาหน่วยละ	จำนวนเงิน	ราคาหน่วยละ	จำนวนเงิน		
1	งานวิศวกรรมโครงสร้าง								
1.1	งานดินชุด (ถมกลับ)	1.00	ลบ.ม.			99.00	99.00	99.00	
1.2	คอนกรีต 1:2:4 (กำลังอัด 240 Ksc)	0.14	ลบ.ม.	2,364.00	330.96	436.00	61.04	392.00	
1.3	เหล็ก RB Ø 9 มม.	9.98	กก.	30.34	302.79	4.10	40.92	343.71	
1.4	เหล็ก RB Ø 6 มม.	2.22	กก.	31.43	69.77	4.10	9.10	78.88	
1.5	ตะปู 3"	0.50	กก.	43.61	21.81	-	-	21.81	
1.6	ทรายหยาบ	0.10	ลบ.ม.	493.00	49.30	91.00	9.10	58.40	
1.7	ลวดผูกเหล็ก	2.00	กก.	35.83	71.66			71.66	
1.8	งานไม้แบบ	2.00	ตร.ม.	485.00	970.00	133.00	266.00	1,236.00	
2	งานสถาปัตยกรรม								
	งานเหล็ก								
2.1	เหล็กตัว C ขนาด 100 x 50 x 20 x 2.3 มม.	15.00	พ่อน	793.00	11,895.00			11,895.00	
2.2	เหล็กกล่อง ขนาด 1" x 2" x 1.6 มม.	9.00	พ่อน	367.00	3,303.00			3,303.00	
2.3	เหล็กกล่อง ขนาด 4" x 4" x 2.0 มม.	4.00	พ่อน	1,268.00	5,072.00			5,072.00	
2.4	หลังคาอลูมิเนียม (สีแดง) หน้า 0.30 มม.	51.00	ตร.ม.	185.00	9,435.00	70.00	3,570.00	13,005.00	
2.5	ครอบข้างอลูมิเนียม	17.00	เมตร	110.00	1,870.00	40.00	680.00	2,550.00	
2.6	สกรูยึดหลังคา	150.00	ตัว	3.00	450.00			450.00	
2.7	ไม้เชิงชายสำเร็จรูป ขนาด 8"	24.00	เมตร	68.00	1,632.00	45.00	1,080.00	2,712.00	
2.8	แผ่นเหล็กกรองหัวเสา ขนาด 200 x 200 x 6 มม.	4.00	แผ่น	60.00	240.00			240.00	
2.9	หัวนอตสลักเกลียวเหล็ก Ø 12 มม. ยาว 0.20 ม.	16.00	ตัว	8.00	128.00			128.00	
2.10	ค่าแรงประกอบเหล็กโครงสร้าง	604.06	กก.	-	-	10.00	6,040.60	6,040.60	
	ยอดยกไป				35,841.29		11,855.76	47,697.05	

ใบรายละเอียดการกำหนดราคากลางค่าต่อเติมหลังคาบ้านเรือนประชาชนพัฒนาเด็กเล็ก
 ประมาณราคางานก่อสร้างโครงการต่อเติมหลังคาบ้านเรือนประชาชนพัฒนาเด็กเล็ก
 สถานที่ก่อสร้าง ศูนย์พัฒนาเด็กเล็ก บ้านวังเยี่ยม หมู่ที่ 6
 ประมาณการโดย นายชัยวัฒน์ วิบูลย์กุล (ผู้อำนวยการกองช่าง)
 กำหนดราคากลางเมื่อวันที่ 1 เดือน กันยายน พ.ศ. 2565

ป.ร.4 แผ่นที่ 2

แบบ อบต.หนองแวงใต้ เลขที่ นต.15/2564

ลำดับที่	รายการ	จำนวน	หน่วย	ราคาวัสดุสิ่งของ		ค่าแรงงาน		รวมค่าวัสดุและค่าแรงงาน	หมายเหตุ
				ราคาหน่วยละ	จำนวนเงิน	ราคาหน่วยละ	จำนวนเงิน		
				ราคาวัสดุสิ่งของ	จำนวนเงิน	ค่าแรงงาน	จำนวนเงิน		
	รายการ	จำนวน	หน่วย	ราคาหน่วยละ	จำนวนเงิน	ราคาหน่วยละ	จำนวนเงิน	รวมค่าวัสดุและค่าแรงงาน	หมายเหตุ
	ยอดยกมา				35,841.29		11,855.76	47,697.05	
2.11	ทาสีกันสนิม	36.00	ตร.ม.	34.00	1,224.00	35.00	1,260.00	2,484.00	
2.12	ทาสีน้ำมัน	36.00	ตร.ม.	36.00	1,296.00	38.00	1,368.00	2,664.00	
2.13	น้ำมันสน	3.00	ก.ล.	140.00	420.00	42.00	126.00	546.00	
	รวมค่างานต้นทุน				38,781.29		14,609.76	53,391.05	

หมายเหตุ - ใช้เกณฑ์บัญชีราคาส่งก่อสร้าง สำนักงานปลัดกระทรวงพาณิชย์ , และการสืบราคาตามท้องตลาด, - Factor F ใช้หลักเกณฑ์การคำนวณราคากลางงานก่อสร้าง

คณะกรรมการกำหนดราคากลาง

(ลงชื่อ).....ประธานกรรมการ
 (นายศุภสิทธิ์ บัวจันทร์)
 ผู้อำนวยการกองการศึกษาฯ

(ลงชื่อ).....กรรมการ
 (นายชัยวัฒน์ วิบูลย์กุล)
 ผู้อำนวยการกองช่าง

(ลงชื่อ).....กรรมการ
 (นายราชันย์ สุทธิมาตร)
 นายช่างไฟฟ้าปฏิบัติงาน

(ลงชื่อ).....
 (นายพรศักดิ์ โอชะคลัง)
 ปลัดองค์การบริหารส่วนตำบลหนองแวงใต้

(ลงชื่อ).....อนุมัติ
 (นายประยูร พาสิต)
 นายกองค์การบริหารส่วนตำบลหนองแวงใต้
 วันที่ ๐๖/๐๙/๖๕

รายงานการประชุมคณะกรรมการกำหนดราคากลาง

โครงการต่อเติมหลังคาบ้านสาตศุณย์พัฒนาเด็กเล็กบ้านโนนเจริญศิลป์ - วังเยียม หมู่ ๖

ตำบลหนองแวงใต้ อำเภอมารวิชัย จังหวัดสกลนคร

ครั้งที่ ๓๑ / ๒๕๖๕

วันที่ ๑ กันยายน ๒๕๖๕ เวลา ๐๙.๐๐ น.

ณ ห้องประชุมองค์การบริหารส่วนตำบลหนองแวงใต้ อำเภอมารวิชัย จังหวัดสกลนคร

ผู้เข้าประชุม

ลำดับ	ชื่อ-สกุล	ตำแหน่ง	ลายมือชื่อ	หมายเหตุ
๑	นายพฤทธิ์ บัวพันธ์	ผู้อำนวยการกองการศึกษาฯ		ประธานกรรมการ
๒	นายชัยวัฒน์ วิบูลย์กุล	ผู้อำนวยการกองช่าง		กรรมการ
๓	นายราชนันท์ สุทธิมาตร	นายช่างไฟฟ้าปฏิบัติงาน		กรรมการ

เปิดประชุมเวลา ๐๙.๐๐ น.

นายพฤทธิ์ บัวพันธ์ บัดนี้มีคณะกรรมการ ฯ เข้าร่วมประชุม ๓ ท่าน ถือว่าครบองค์ประชุมครับ
ประธานกรรมการฯ กระผม ประธานคณะกรรมการกำหนดราคากลาง โครงการต่อเติมหลังคาบ้านสาตศุณย์พัฒนาเด็กเล็กบ้านโนนเจริญศิลป์ - วังเยียม หมู่ ๖ กระผมขอเปิดประชุมคณะกรรมการกำหนดราคากลาง ครั้งที่ ๓๑ / ๒๕๖๕ ครับ

ระเบียบวาระที่ ๑ เรื่องประธานแจ้งให้ที่ประชุมทราบ

นายพฤทธิ์ บัวพันธ์ แจ้งคำสั่งแต่งตั้งคณะกรรมการกำหนดราคากลาง โครงการต่อเติมหลังคาบ้านสาตศุณย์พัฒนาเด็กเล็กบ้านโนนเจริญศิลป์ - วังเยียม หมู่ ๖ ตามคำสั่งองค์การบริหารส่วนตำบลหนองแวงใต้ เลขที่ ๖๑๔/๒๕๖๕ ลงวันที่ ๒๔ สิงหาคม ๒๕๖๕ โดยแต่งตั้งคณะกรรมการกำหนดราคากลาง จำนวน ๓ ท่าน ดังนี้

๑. นายพฤทธิ์ บัวพันธ์ ตำแหน่ง ผู้อำนวยการกองการศึกษาฯ เป็นประธานกรรมการ
๒. นายชัยวัฒน์ วิบูลย์กุล ตำแหน่ง ผู้อำนวยการกองช่าง เป็นกรรมการ
๓. นายราชนันท์ สุทธิมาตร ตำแหน่ง นายช่างไฟฟ้าปฏิบัติงาน เป็นกรรมการ

โดยให้คณะกรรมการกำหนดราคากลางที่ได้รับแต่งตั้งปฏิบัติหน้าที่เป็นไปด้วยความเรียบร้อย ตามระเบียบฯ และหลักเกณฑ์การกำหนดราคากลางโดยเคร่งครัด เพื่อประโยชน์ของทางราชการต่อไป

ที่ประชุม

รับทราบ

/ระเบียบ.....

ระเบียบวาระที่ ๒ เรื่องรับรองรายงานการประชุมครั้งที่ผ่านมา
-ไม่มี-

ระเบียบวาระที่ ๓ เรื่องเพื่อพิจารณา

นายพฤทธิ์ บัวจันทร์ ประธานกรรมการฯ การพิจารณากำหนดราคากลาง โครงการต่อเติมหลังคาบ้านโนนเจริญศิลป์ - วังเยียม หมู่ ๖ ตามที่องค์การบริหารส่วนตำบลหนองแวงใต้ จะดำเนินการจัดซื้อ/จัดจ้าง โครงการดังกล่าว กระผม ประธานกรรมการ ขอให้กรรมการ/เลขานุการ ชี้แจงรายละเอียดข้อกฎหมาย , ระเบียบ หรือ หลักเกณฑ์ ต่างๆที่เกี่ยวข้องและขอให้ที่ประชุมได้พิจารณา

นายชัยวัฒน์ วิบูลย์กุล กรรมการ การพิจารณากำหนดราคากลางเป็นไปตามหลักเกณฑ์การคำนวณราคากลางงานก่อสร้าง ตามประกาศคณะกรรมการราคากลางและขึ้นทะเบียนผู้ประกอบการ เรื่องหลักเกณฑ์และวิธี กำหนดราคากลางงานก่อสร้าง ประกาศ ณ วันที่ ๑๙ ตุลาคม พ.ศ. ๒๕๖๐ โดยมีผลบังคับใช้วันที่ ๑๕ พฤศจิกายน พ.ศ.๒๕๖๐ และประกาศคณะกรรมการราคากลางและขึ้นทะเบียนผู้ประกอบการ เรื่องหลักเกณฑ์และวิธีกำหนดราคากลางงานก่อสร้าง (ฉบับที่๕) ประกาศ ณ วันที่ ๑ สิงหาคม พ.ศ. ๒๕๖๕ รวมทั้งแนวทางวิธีปฏิบัติ และรายละเอียดประกอบการถอดแบบ คำนวณราคากลางงาน ก่อสร้าง ฉบับปรับปรุงเดือน ตุลาคม พ.ศ.๒๕๖๐ เพื่อใช้เป็นหลักเกณฑ์การคำนวณข้อมูล รายละเอียดประกอบการคำนวณราคากลางงานก่อสร้างอาคาร ที่เป็นปัจจุบัน ณ วันที่คำนวณ ราคากลางงานก่อสร้างนั้น เช่น ตาราง Factor F ราคาและแหล่งวัสดุก่อสร้าง อัตราค่าแรงงาน ตาราง และหลักเกณฑ์คำนวณค่าขนส่ง ค่าดำเนินการและค่าเสื่อมราคา และข้อมูลราคาวัสดุ เป็นต้น

ดังนั้น การพิจารณากำหนดราคากลางตามโครงการก่อสร้างดังกล่าว เป็นงานประเภทงาน อาคาร จึงเห็นควรกำหนดราคากลางโดยใช้ข้อมูลดังต่อไปนี้ เพื่อประกอบการพิจารณากำหนด ราคากลาง

๑. ราคาสินค้าวัสดุก่อสร้างของสำนักงานพาณิชย์จังหวัดสกลนคร เดือน...กรกฎาคม...๒๕๖๕ เนื่องจากราคาวัสดุก่อสร้างของเดือน สิงหาคม ๒๕๖๕ สำนักงานพาณิชย์จังหวัดสกลนครยังไม่ได้ประกาศ เผยแพร่ไว้ในเว็บไซต์

๑.๑ กรณีที่วัสดุก่อสร้างรายการใดที่สำนักงานพาณิชย์จังหวัดสกลนครไม่มีข้อมูลราคา เผยแพร่ไว้ ให้ใช้ราคาวัสดุก่อสร้างรายการนั้นที่สำนักงานพาณิชย์จังหวัดใกล้เคียงเผยแพร่ หากวัสดุก่อสร้าง รายการนั้นมีสำนักงานพาณิชย์จังหวัดใกล้เคียงเผยแพร่ราคาไว้มากกว่าหนึ่งจังหวัด ให้ใช้ราคาของสำนักงาน พาณิชย์จังหวัดที่เผยแพร่ราคาไว้ต่ำสุด ซึ่งพิจารณาจากราคาวัสดุรวมค่าขนส่งถึงสถานที่ก่อสร้าง

๑.๒ กรณีวัสดุก่อสร้างรายการใดที่สำนักงานพาณิชย์จังหวัดสกลนครและสำนักงานพาณิชย์ จังหวัดใกล้เคียงไม่มีข้อมูลเผยแพร่ไว้ ให้ผู้มีหน้าที่คำนวณราคากลางสืบและใช้ราคาวัสดุก่อสร้างรายการนั้นใน ท้องที่ของจังหวัดนั้น หรือในท้องที่ของจังหวัดใกล้เคียง โดยใช้ราคาต่ำสุดซึ่งพิจารณาจากราคาวัสดุรวมค่าขนส่ง ถึงสถานที่ก่อสร้าง และให้ผู้มีหน้าที่คำนวณราคากลางจัดทำบันทึกรายละเอียดของการสืบ และการกำหนด ราคาประกอบไว้กับเอกสารคำนวณราคากลางงานก่อสร้างด้วย

มติที่ประชุม

คณะกรรมการพิจารณาราคากลาง มีมติเป็นเอกฉันท์ให้ใช้วัสดุราคาก่อสร้าง อัตราค่าขนส่ง ค่าดำเนินการและค่าเสื่อมราคา เพื่อกำหนดราคากลาง ดังนี้

๑. ราคาสินค้าเฉลี่ยวัสดุก่อสร้างของสำนักงานพาณิชย์จังหวัดสกลนคร เดือน...กรกฎาคม...๒๕๖๕
เนื่องจากราคาวัดก่อสร้างของเดือน สิงหาคม ๒๕๖๕ สำนักงานพาณิชย์จังหวัดสกลนครยังไม่ได้ประกาศ
เผยแพร่ไว้ในเว็บไซต์

๑.๑ กรณีที่วัสดุก่อสร้างรายการใดที่สำนักงานพาณิชย์จังหวัดสกลนครไม่มีข้อมูลราคา
เผยแพร่ไว้ ให้ใช้ราคาวัดก่อสร้างรายการนั้นที่สำนักงานพาณิชย์จังหวัดใกล้เคียงเผยแพร่ หากวัสดุก่อสร้าง
รายการนั้นมีสำนักงานพาณิชย์จังหวัดใกล้เคียงเผยแพร่ราคาไว้มากกว่าหนึ่งจังหวัด ให้ใช้ราคาของสำนักงาน
พาณิชย์จังหวัดที่เผยแพร่ราคาไว้ต่ำสุด ซึ่งพิจารณาจากราคาวัดสุทธรรวมค่าขนส่งถึงสถานที่ก่อสร้าง

๑.๒ กรณีวัสดุก่อสร้างรายการใดที่สำนักงานพาณิชย์จังหวัดสกลนครและสำนักงานพาณิชย์
จังหวัดใกล้เคียงไม่มีข้อมูลเผยแพร่ไว้ ให้ผู้มีหน้าที่คำนวณราคากลางสืบและใช้ราคาวัดก่อสร้างรายการนั้นใน
ท้องที่ของจังหวัดนั้น หรือในท้องที่ของจังหวัดใกล้เคียง โดยใช้ราคาต่ำสุดซึ่งพิจารณาจากราคาวัดสุทธรรวมค่าขนส่ง
ถึงสถานที่ก่อสร้าง และให้ผู้มีหน้าที่คำนวณราคากลางจัดทำบันทึกรายละเอียดของการสืบ และการกำหนด
ราคาประกอบไว้กับเอกสารคำนวณราคากลางงานก่อสร้างด้วย

๒. ใช้ค่า Factor F สำหรับงานก่อสร้างอาคาร เท่ากับ ๑.๓๐๕๖
(อัตราดอกเบี้ยเงินกู้ 5 % ต่อปี , ภาษีมูลค่าเพิ่ม ๗ % ต่อปี) ตามหนังสือกรมบัญชีกลาง ที่ กค ๐๔๓๓๒/
ว ๒๔๑ ลงวันที่ ๑๙ มิถุนายน ๒๕๖๓

๓. โครงการต่อเติมหลังคาบ้านสาตศูนย์พัฒนาเด็กเล็กบ้านโนนเจริญศิลป์ - วังเยียม หมู่ ๖
โดยต่อเติมหลังคา ขนาดกว้าง ๔.๐๐ เมตร ยาว ๗.๔๐ เมตร ตามแบบแปลน อบต.หนอง
แวงใต้ เลขที่ นต.๑๕/๒๕๖๔ (พิกัดก่อสร้าง E๐๓๖๘๐๔๗ , N๑๙๖๑๕๖๐)

สรุป ราคากลางเท่ากับ ๖๙,๗๐๗ บาท (หกหมื่นเก้าพันเจ็ดร้อยเจ็ดบาทถ้วน)

โดยมีรายละเอียดการคำนวณราคากลางตามแบบสรุปราคากลางงานก่อสร้าง และตามเอกสารที่
เกี่ยวข้อง

๔. ระยะเวลาดำเนินการก่อสร้าง เท่ากับ ๖๐ วัน นับแต่วันลงนามในสัญญาจ้าง
ก่อสร้าง โครงการดังกล่าว

ระเบียบวาระที่ ๔

เรื่องอื่นๆ

-ไม่มี-

/ ระเบียบ.....

นายพฤทธิ บัวขันธุ์
ประธานกรรมการฯ

มีท่านใดจะเสนอความเห็นเกี่ยวกับการพิจารณากำหนดราคากลาง โครงการต่อเติมหลังคา กันสาด
ศูนย์พัฒนาเด็กเล็กบ้านโนนเจริญศิลป์ - วังเยียม หมู่ ๖ อีกหรือไม่ครับ หากไม่มีกระผมขอขอบคุณ
คณะกรรมการทุกท่านที่เสียสละเวลาเข้าร่วมประชุมในวันนี้ กระผมขอปิดการประชุมครับ
ปิดประชุมเวลา ๑๐.๔๕ น.

(ลงชื่อ).....ผู้รับรองรายงานการประชุม

(นายพฤทธิ บัวขันธุ์)

ประธานคณะกรรมการกำหนดราคากลาง

(ลงชื่อ).....ผู้ตรวจรายงานการประชุม

(นายชัยวัฒน์ วิบูลย์กุล)

กรรมการ

(ลงชื่อ).....ผู้จัดบันทึกรายงานการประชุม

(นายราชันย์ สุทธิมาตร)

กรรมการ

แบบแปลนโครงการต่อเติมหลังคาถ้ำนาคา ศูนย์พัฒนาเด็กเล็ก

บ้านวังเยยม หมู่ที่ 6

ตามแบบแปลน อบต.หนองแวงใต้ เลขที่ นต. 15/2564



องค์การบริหารส่วนตำบลหนองแวงใต้ อำเภอวานรนิวาส จังหวัดสกลนคร

(นายอภิสิทธิ์ อัครชัย)
ตย.1395๘






(นายวัชรกร ฝ่ายชัย)

เจษฎา

(นายสุชาติ ยงบรรทม)
 ผศ.นายช่างเขียนแบบ

๓๕๖๔๐๑

(นายชัยวัฒน์ วิบูลย์กุล)
ผู้อำนวยการกองช่าง


เมษะ

(นางชนิษฐา ชุกติ์)

อนันต์

(นางณิษฐา ชุกกลั่น)
ปฏิบัติหน้าที่ นายค อวต.หมองแสงใต้

อศท.หนองแขวงใต้

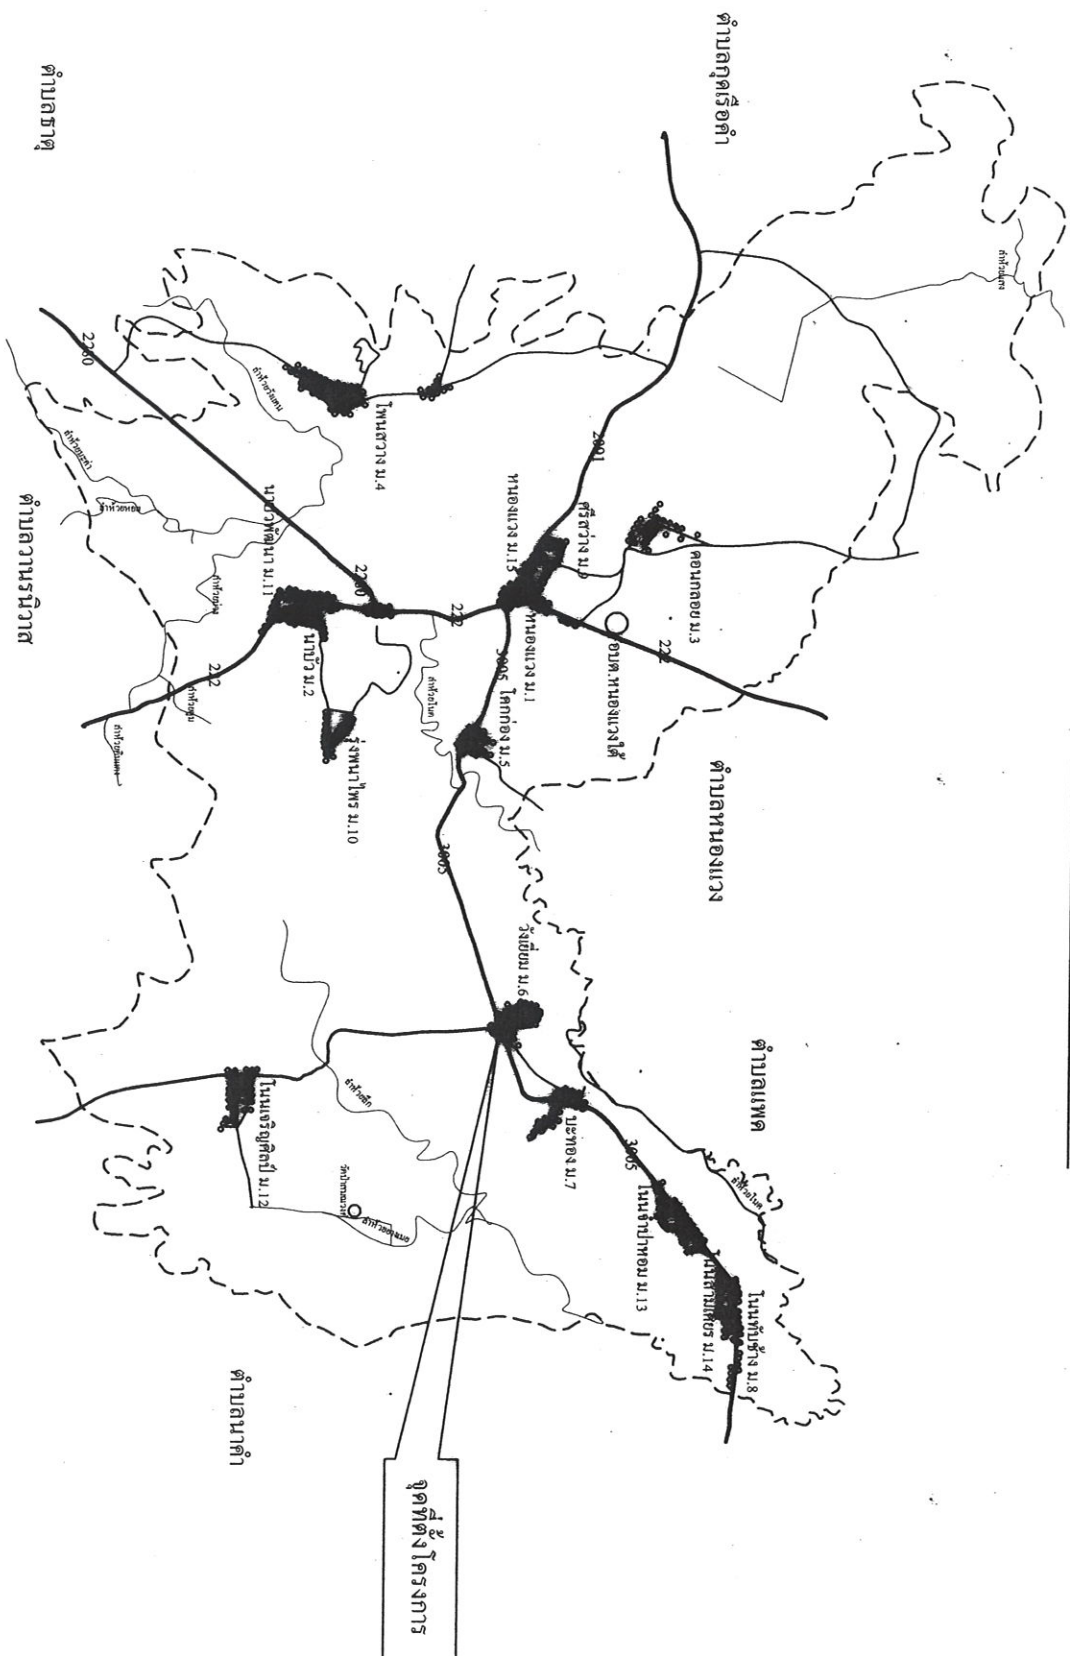




ถนน , ทางเชื่อม

ถ้าห่วย



13959



แผนที่ตั้งโครงการต่อเติมหลังคาบ้านโนนเจริญชลศิลป์ - บ้านวังเย็น หมู่ที่ 6


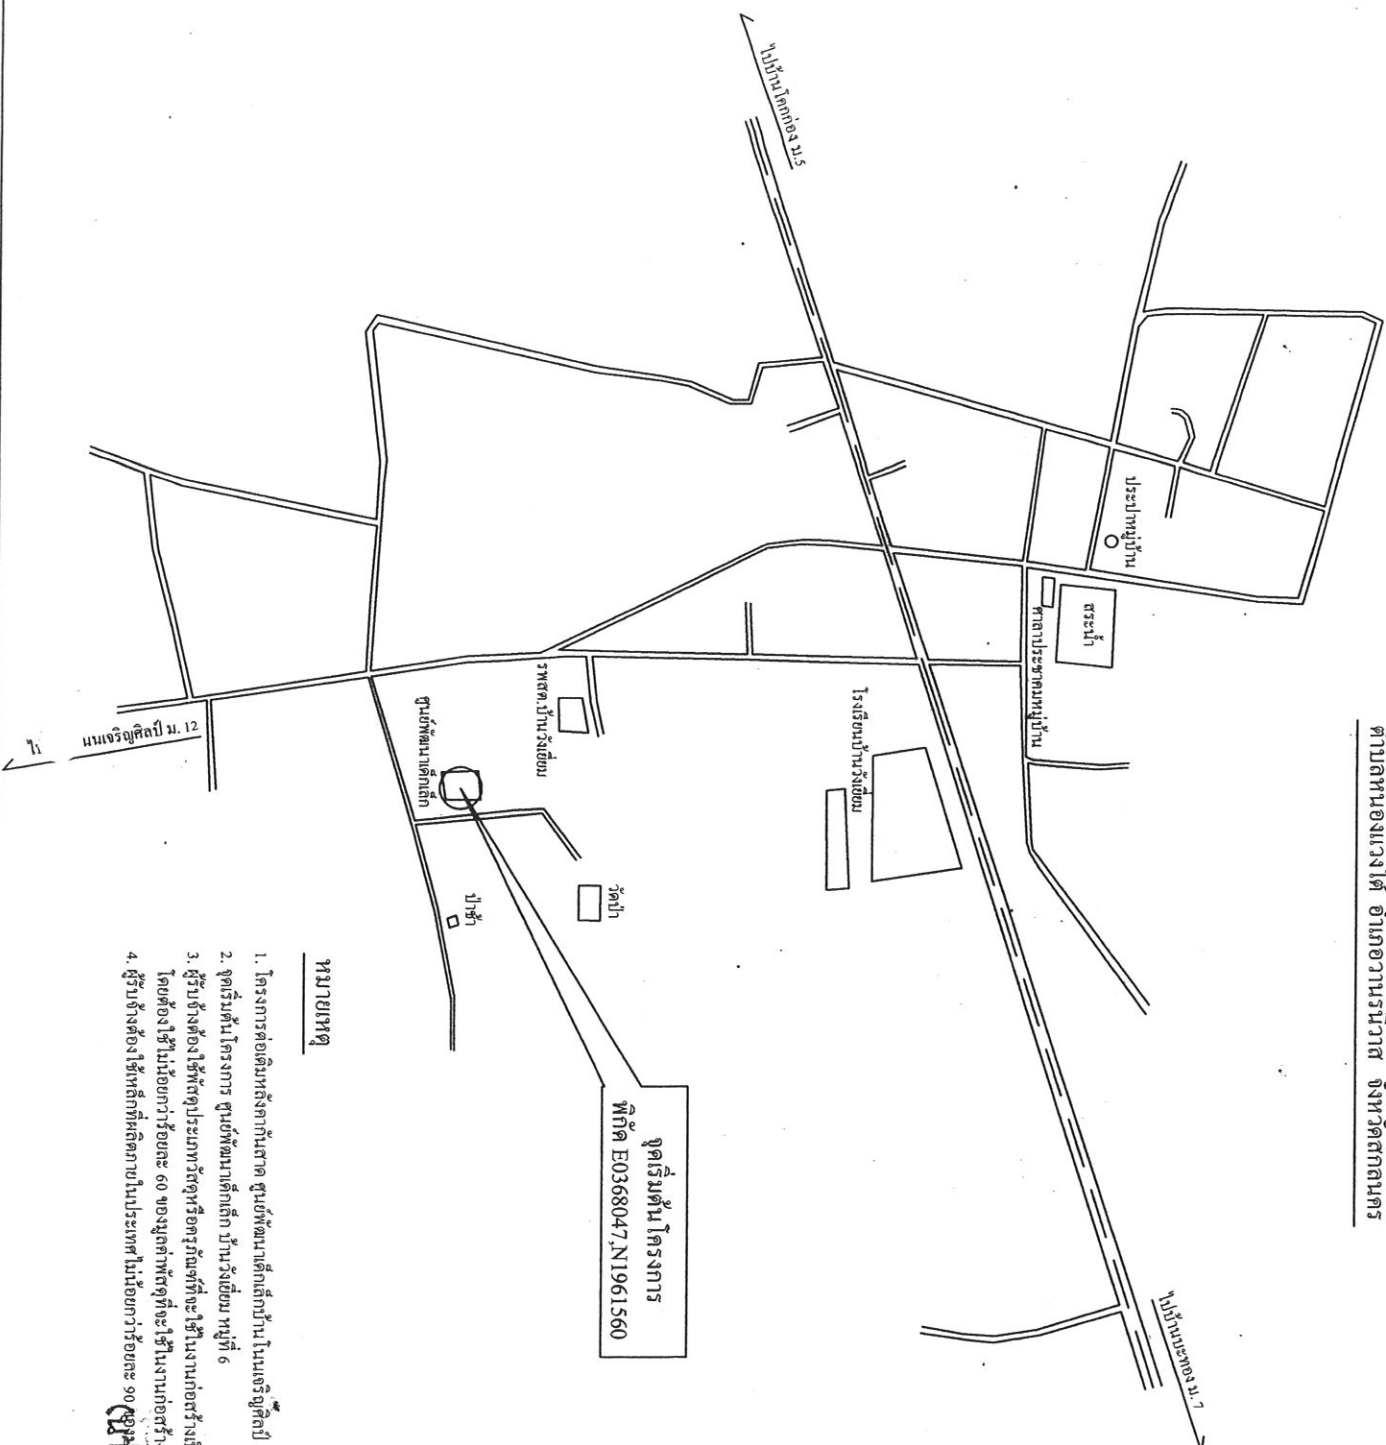

หมายเหตุ


นายวิชากร ฝ้ายชัย
ศส.นายช่างสำรวจ
สย.13959













อบต.หนองแวงใต้

เลขที่ นต.15/2564

แบบก่อสร้าง

หลังคาชั้นลาด

สำรวจ

(นายวัชรกร ฝ่ายชัย)
ผช.นายช่างสำรวจ

เขียนแบบ

(นายอุษวดี ยงบรรทม)
ผช.นายช่างเขียนแบบ

ตรวจสอบ

(นายชัยวัฒน์ วิบุตย์กุล)
ผู้อำนวยการกองช่าง

เห็นชอบ

(นางชนินฐา ชุกกลิ่น)
ปลัด อบต.หนองแวงใต้

อนุมัติ

(นางชนินฐา ชุกกลิ่น)
ปฏิบัติหน้าที่ นายก อบต.หนองแวงใต้

อบต.หนองแวงใต้
เลขที่ นต.15/2564

รายการประกอบแบบ

1. ผู้รับจ้างจะต้องวางผังระดับมาตรฐานตามกฎหมายควบคุมอาคารก่อค้ำเนินการก่อสร้าง ค่าระดับ 0 + 000 ผู้ควบคุมงานก่อสร้างเป็นผู้กำหนด ตามแบบ
2. งานเหล็ก
 - ผู้รับจ้างจะต้องทำตามที่กำหนดไว้ในแบบและรายการ
3. งานหลังคา
 - เป็นหลังคาอุทซิงค์ (สีแดง)
4. งานสี
 - ก่อนทำการทาสีส่วนหนึ่งส่วนใดของอาคาร ส่วนนั้นจะต้องสะอาดและแห้งสนิทส่วนที่เป็นผนังฉาบปูน- โครงสร้าง คสล. ให้ทาสีพลาสติกกรองพื้น 1 ครั้ง และทาสีจริงทับหน้าอีก 2 ครั้ง ส่วนที่เป็นไม้ทาสีน้ำมัน ส่วนที่เป็นเหล็กทาสีกันสนิม 1 ครั้ง แล้วทาทับด้วยสีน้ำมัน 2 ครั้ง
5. แบบแปลนสามารถเปลี่ยนแปลงได้ขึ้นอยู่กับสภาพภูมิประเทศและดุลพินิจของช่างผู้ควบคุมงาน

(นายสุเทพพงศ์ อัครจริย)

สย.13959

แบบก่อสร้าง

หลังคาสามสาด

สำรวจ

(นายชกร ฝ่ายชัย)
ผช.นายช่างสำรวจ

เขียนแบบ

(นายชาติ ยงบรรทม)
ผช.นายช่างเขียนแบบ

ตรวจสอบ

(นายอัษฎน วิบูลย์กุล)
ผู้อำนวยการกองช่าง


ให้ชอบ

(นางชนิษฐา ชุกกลิ่น)
ปลัด อบต.หนองแวงใต้

อนุมัติ

(นางชนิษฐา ชุกกลิ่น)
ปฏิบัติหน้าที่ นายก อบต.หนองแวงใต้

อบต.หนองแวงใต้
เลขที่ นค.15/2564

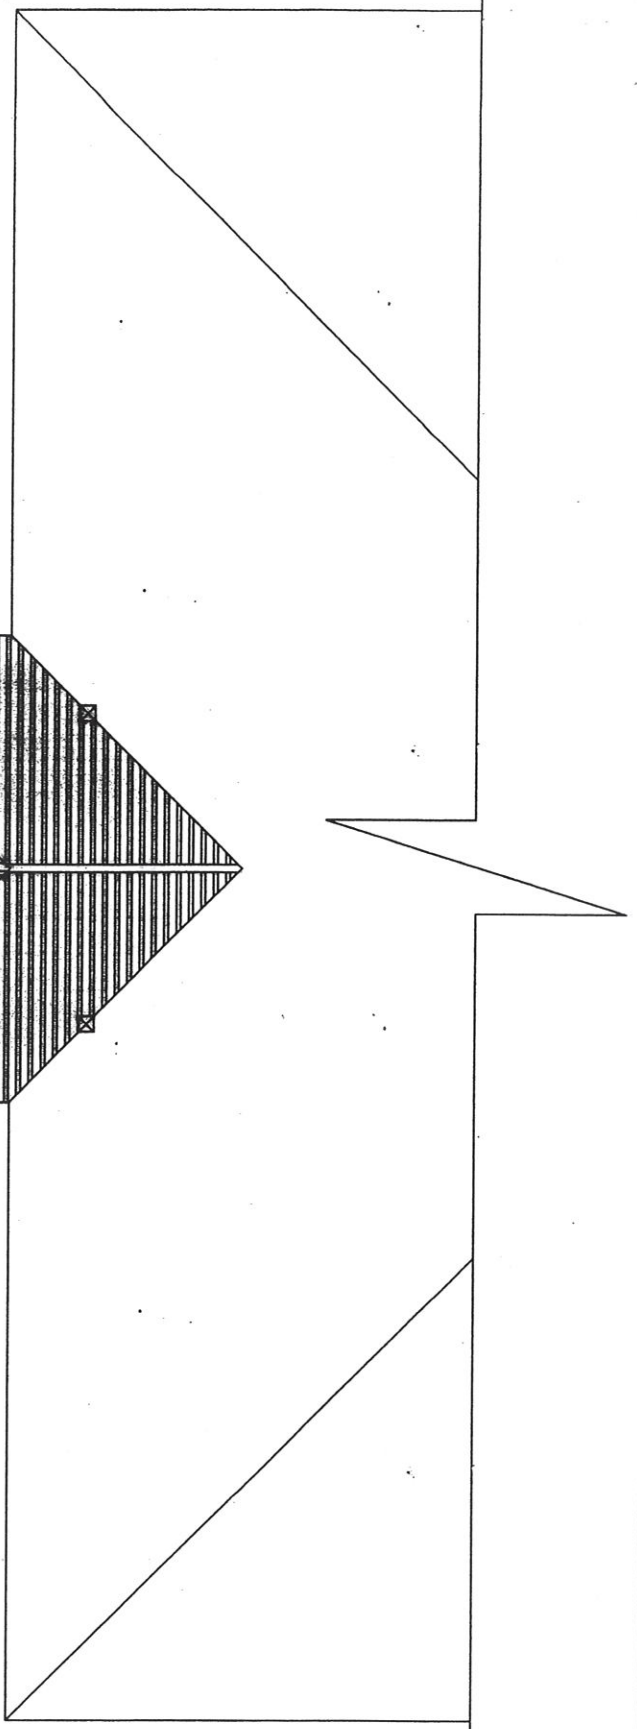


(C) 1.80

(B)


7.40

5.60

(A)

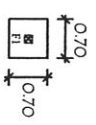

(1) 4.00

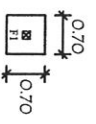

(2)

แปลนฐานราก,

SCALE 1 : 100

(นายอัษฎน วิบูลย์กุล)
02.13959

แบบก่อสร้าง

หลังคาชั้นลาด

สำรวจ

(นายวัชรกร ฝ่ายชัย)
ผช.ฝ่ายช่างสำรวจ

เขียนแบบ

(นายชูชาติ ขนบรทม)
ผช.ฝ่ายช่างเขียนแบบ

ตรวจสอบ

(นายชัยวัฒน์ วิบูลย์กุล)
ผู้อำนวยการกองช่าง


เห็นชอบ

(นางชนิษฐา ชุกกลิ่น)
ปลัด อบต.หนองแก่งใต้

อนุมัติ

(นางชนิษฐา ชุกกลิ่น)
ปฏิบัติหน้าที่ นายก อบต.หนองแก่งใต้

อบต.หนองแก่งใต้
เลขที่ นค.15/2564

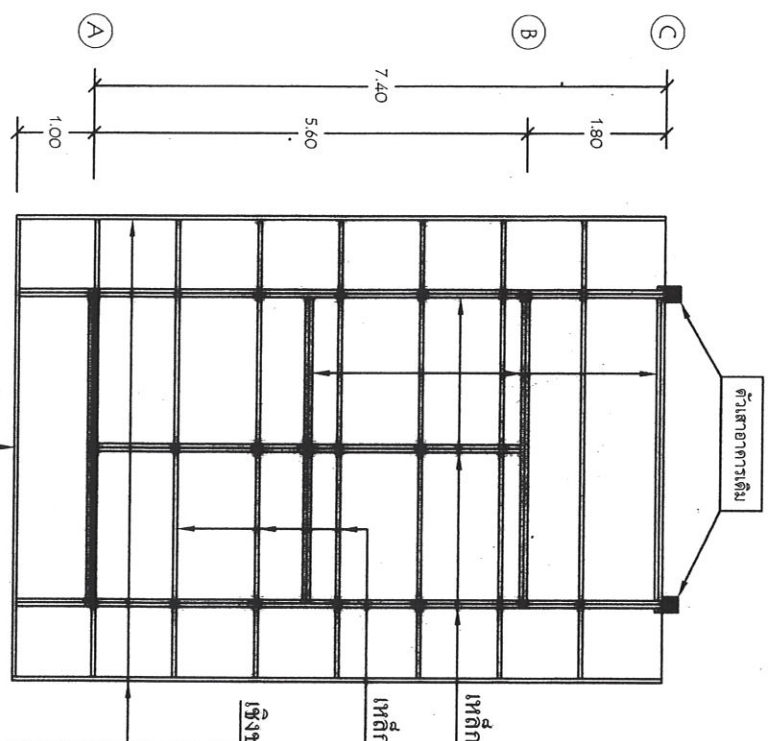

เหล็กตัว 2 [ขนาด 100x50x20x2.3 มม.

เหล็กกล่อง 1"x2"หนา 1.6 มม. @ 1.00 - 1.05 ม.

เชิงชายตัวแฉกรูป 1" X 8"

แปลนโครงสร้างหลังคา

SCALE 1 : 100

(นายสุทธิพงษ์ อัครจรรยา)

สย.13959

แบบก่อสร้าง

หลังคาชั้นลาด

ตำราวง

(นายวัชรกร ฝ่ายชัย)
ผช.นายช่างสำรวจ

เขียนแบบ

(นายพัชรวิทย์ ยงบรรทม)
ผช.นายช่างเขียนแบบ

ตรวจสอบ

(นายรัชวัฒน์ วิบูลย์กุล)
ผู้อำนวยการกองช่าง


เห็นชอบ

(นางชนัญญา ชุกกลิ่น)
ปลัด อบต.หนองเงวั้งใต้


อนุมัติ

(นางชนัญญา ชุกกลิ่น)
ปฏิบัติหน้าที่ นายก อบต.หนองเงวั้งใต้

อบต.หนองเงวั้งใต้
เลขที่ นค.15/2564

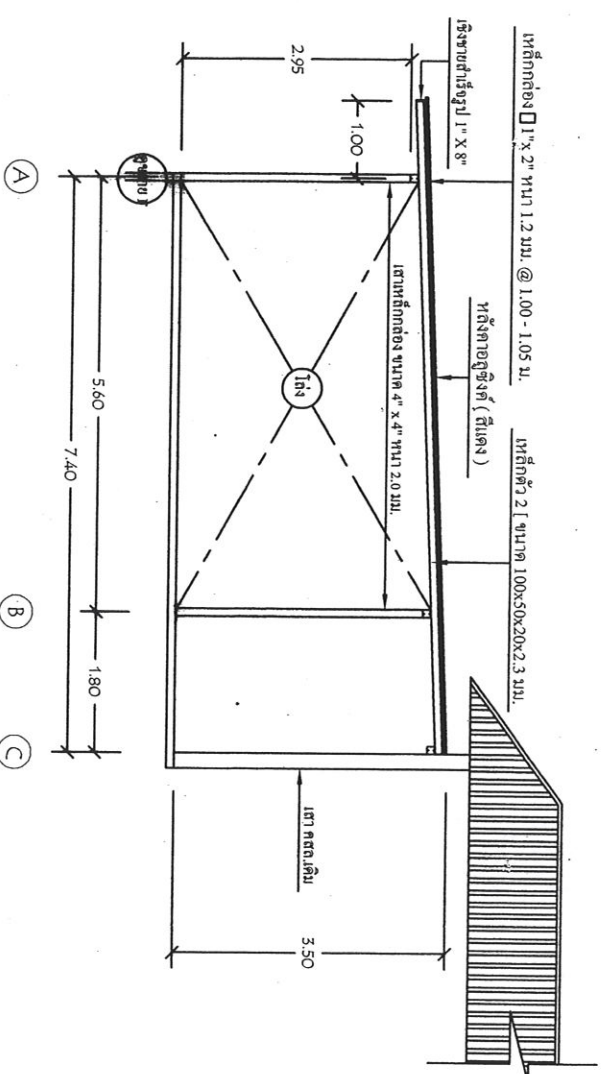

รูปตัดด้านข้าง B-B
SCALE 1 : 100

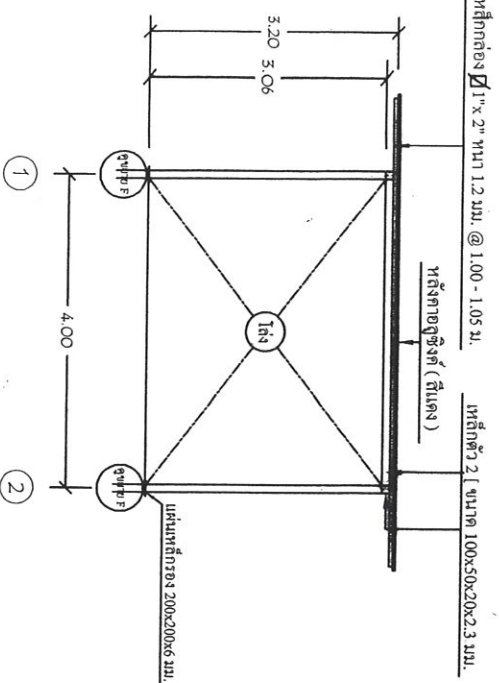

รูปตัดด้านหน้า A-A
SCALE 1 : 100

(นายสุพิทพงศ์ อัจฉริยะ)
ศบ.13959

