



บันทึกข้อความ

ส่วนราชการ กองคลัง งานพัสดุองค์การบริหารส่วนตำบลหนองแวงใต้

ที่ สน ๘๒๑๐๒/ ๕๕๐

วันที่ ๑๓ มิถุนายน ๒๕๖๖

เรื่อง ขออนุมัติใช้ราคากลางงานก่อสร้างวางระบายน้ำสำเร็จรูป บ้านโนนเจริญศิลป์ ม.๑๒

เรียน นายกองค์การบริหารส่วนตำบลหนองแวงใต้

อ้างถึง คำสั่งองค์การบริหารส่วนตำบลหนองแวงใต้ ที่ ๓๖๔/๒๕๖๖ เรื่องแต่งตั้งคณะกรรมการกำหนดราคากลาง ลงวันที่ ๒๔ พฤษภาคม ๒๕๖๖ นั้น

บัดนี้ คณะกรรมการกำหนดราคากลางได้ดำเนินการคำนวณราคากลางโครงการก่อสร้างวางระบายน้ำสำเร็จรูป บ้านโนนเจริญศิลป์ หมู่ ๑๒ ขนาดความกว้าง ๐.๖๐ เมตร ลึก ๐.๖๐ เมตร ยาว ๓๐๐ เมตร ขนาดฝาปิด ๐.๔๖ x ๐.๕๐ x ๐.๑๐ เมตร มีบ่อพักน้ำจำนวน ๒ บ่อ พร้อมฝาดะแกรงเหล็กพร้อมติดตั้งป้ายโครงการ จำนวน ๑ ป้าย ตามแบบแปลน อบต. หนองแวงใต้ เลขที่ นต.๑๔/๒๕๖๕ จุดเริ่มต้นหน้าบ้านนายสมคิด ศิริภักดิ์ ถึง หน้าบ้านนางละมัย วงศ์เสาศรี (พิกัดเริ่มต้น E๐๓๖๙๑๘๖, N๑๙๕๙๐๙๐ พิกัดสิ้นสุด E๐๓๖๘๘๙๙, N๑๙๕๙๑๐๓) (ปรากฏในแผนพัฒนาท้องถิ่น (พ.ศ. ๒๕๖๖-๕๗๐) (หน้าที่ ๔๑ ลำดับที่ ๑๓) ในเขตพื้นที่ตำบลหนองแวงใต้ เสร็จเรียบร้อยแล้ว เมื่อวันที่ ๘ มิถุนายน ๒๕๖๖ รายละเอียดตามบันทึกรายงานการประชุม , ใบสรุปผลการกำหนดราคากลางค่าก่อสร้างวางระบายน้ำสำเร็จรูป (ปร.๖) , ใบสรุปผลการกำหนดราคากลางค่าก่อสร้างวางระบายน้ำสำเร็จรูป (ปร.๕ (ก)) และใบรายละเอียดการกำหนดราคากลางค่าก่อสร้างวางระบายน้ำสำเร็จรูป (ปร.๔)

จึงเรียนมาเพื่อโปรดพิจารณา

(นายอนันต์ ชาแดง)

เจ้าพนักงานพัสดุชำนาญงาน

ความเห็นผู้อำนวยการกองคลัง

(นายธนิต บัวขันธุ์)

ผอ.กองสวัสดิการสังคม รักษาการแทน ผู้อำนวยการกองคลัง

ความคิดเห็นปลัดองค์การบริหารส่วนตำบล

(นายทรงศักดิ์ โอชะคลัง)

ปลัดองค์การบริหารส่วนตำบลหนองแวงใต้

ความเห็นนายกองค์การบริหารส่วนตำบล

(นายประยูร พาเลิศ)

นายกองค์การบริหารส่วนตำบลหนองแวงใต้

ตารางแสดงวงเงินงบประมาณที่ได้รับจัดสรรและราคากลางในงานจ้างก่อสร้าง

๑. ชื่อโครงการ โครงการก่อสร้างรางระบายน้ำสำเร็จรูปบ้านโนนเจริญศิลป์ หมู่๑๒

๒. หน่วยงานเจ้าของโครงการ กองช่าง องค์การบริหารส่วนตำบลหนองแวงใต้

๓. วงเงินงบประมาณที่ได้รับจัดสรร ๕๗๕,๕๐๐.- บาท
(ห้าแสนสองหมื่นเจ็ดพันสี่ร้อยบาทถ้วน)

๔. ลักษณะงานโดยสังเขป ก่อสร้างรางระบายน้ำสำเร็จรูป ขนาดความกว้าง ๐.๖๐ เมตร ลึก ๐.๖๐ เมตร ยาว ๓๐๐ เมตร ขนาดฝาปิดราง ๐.๔๖ x ๐.๕๐ x ๐.๑๐ เมตร มีบ่อพักน้ำจำนวน ๒ บ่อ + พร้อมฝาดตะแกรงเหล็ก พร้อมติดตั้งป้ายโครงการ จำนวน ๑ ป้าย ตามแบบแปลน อบต.หนองแวงใต้ เลขที่ นต.๑๔/๒๕๖๕ จุดเริ่มต้นหน้าบ้านนายสมคิด ศิริภักดิ์ ถึง หน้าบ้านนางละมัย วงศ์เสาศรี (พิกัดเริ่มต้น E๐๓๖๙๑๘๖, N๑๙๕๕๐๙๐ พิกัดสิ้นสุด E๐๓๖๘๘๙๙, N๑๙๕๕๑๐๓)
ระยะเวลาในการก่อสร้างแล้วเสร็จภายใน ๖๐ วัน นับถัดจากวันลงนามในสัญญา

๕. ราคากลางคำนวณ ณ วันที่ ๘ มิถุนายน ๒๕๖๖
เป็นเงิน ๕๗๑,๙๐๐ บาท (ห้าแสนเจ็ดหมื่นหนึ่งพันเก้าร้อยบาทถ้วน)
ราคา/หน่วย(ถ้ามี) บาท

๖. บัญชีประมาณการราคากลาง

๖.๑ แบบฟอร์มสรุปผลการประเมินราคา (ปร.๖), (ปร.๕) จำนวน ๒ หน้า

๖.๒ แบบประมาณราคา (ปร.๔) จำนวน ๑ หน้า

๖.๓ อื่นๆ

๗. รายชื่อเจ้าหน้าที่ผู้กำหนดราคากลาง (ราคาอ้างอิง)

๗.๑ นายพทธี บัวพันธ์	ตำแหน่ง	ผู้อำนวยการกองการศึกษา	ประธานกรรมการ
๗.๒ นายชัยวัฒน์ วิบูลย์กุล	ตำแหน่ง	ผู้อำนวยการกองช่าง	กรรมการ
๗.๓ นายราชันย์ สุทธิมาตร	ตำแหน่ง	นายช่างไฟฟ้าปฏิบัติงาน	กรรมการ

คณะกรรมการกำหนดราคากลาง

(ลงชื่อ) ประธานกรรมการ
(นายพทธี บัวพันธ์)

(ลงชื่อ) กรรมการ (ลงชื่อ) กรรมการ
(นายชัยวัฒน์ วิบูลย์กุล) (นายราชันย์ สุทธิมาตร)

แบบสรุปผลการกำหนดราคากลางค่าก่อสร้างวางระบายน้ำสำเร็จรูป

ชื่อโครงการ/ก่อสร้าง ก่อสร้างรางระบายน้ำสำเร็จรูป บ้านโนนเจริญศิลป์ หมู่ที่ 12

สถานที่ก่อสร้าง บ้านโนนเจริญศิลป์ หมู่ที่ 12 ตำบลหนองแข้งไต้ อำเภอวานรนิวาส จังหวัดสกลนคร

แบบเลขที่ นต. 14 / 2565

หน่วยงานเจ้าของโครงการ องค์การบริหารส่วนตำบลหนองแวงใต้

แบบ ปร. 4 และ ปร.5	จำนวน	1	ชุด
--------------------	-------	---	-----

กำหนดราคากลาง เมื่อวันที่ 8 เดือน มิถุนายน พ.ศ. 2566

หน่วย : บาท

[illegible]คณะกรรมการกำหนดราคากลาง

(ลงชื่อ) ประธานคณะกรรมการ

(นายพฤษธิ์ บัวจันทร์)

ผู้อำนวยการกองการศึกษาฯ

(ลงชื่อ) กรรมการ

(นายชัยวัฒน์ วิบูลย์กุล)

ผู้อำนวยการกองช่าง

(ลงชื่อ) กรรมการ

(นายราชันย์ สุทธิมาตร)

นายช่างไฟฟ้าปฏิบัติงาน

(ลงชื่อ)

(นายทรงศักดิ์ โอษะคลัง)

ปลัดองค์การบริหารส่วนตำบลหนองแวงใต้

(ลงชื่อ) อนุมัติ

(นายประยูร พาเลิศ)

นายกองค์การบริหารส่วนตำบลหนองแวงใต้

ใบสรุปผลการกำหนดราคากลางค่าก่อสร้างรางระบายน้ำสำเร็จรูป

ชื่อโครงการ/ก่อสร้าง ก่อสร้างรางระบายน้ำสำเร็จรูป บ้านโนนเจริญศิลป์ หมู่ที่ 12
 สถานที่ก่อสร้าง บ้านโนนเจริญศิลป์ หมู่ที่ 12 ตำบลหนองแวงใต้ อำเภอนวนนวิาส จังหวัดสกลนคร
 หน่วยงานเจ้าของโครงการ องค์การบริหารส่วนตำบลหนองแวงใต้
 แบบเลขที่ นต. 14 / 2565
 แบบ ปร. 4 ที่แนบ จำนวน 1 แผ่น
 กำหนดราคากลาง เมื่อวันที่ 8 เดือน มิถุนายน พ.ศ. 2566

ลำดับ ที่	รายการ	ค่างานต้นทุน	Factor F	เป็นจำนวนเงิน	หมายเหตุ
1	ประเภทงานอาคาร	437,450.00	1.3074	571,922.13	Factor F
					- อัตราดอกเบี้ยเงินกู้6%
					- ภาษีมูลค่าเพิ่ม.....7%
					- เงินเบิกล่วงหน้าจ่าย.....0%
					- เงินประกันผลงานหัก.....0%
					- พื้นที่ปกติ
สรุป	รวมค่าก่อสร้างเป็นเงิน			571,922.13	
ตัวอักษร (หาแสนเจ็ดหมื่นหนึ่งพันเก้าร้อยยี่สิบสองบาทสิบสามสตางค์)					

คณะกรรมการกำหนดราคากลาง

(ลงชื่อ) ประธานคณะกรรมการ

(นายพฤทธิ์ บัวพันธ์)

ผู้อำนวยการกองการศึกษาฯ

(ลงชื่อ) กรรมการ

(นายชัยวัฒน์ วิบูลย์กุล)

ผู้อำนวยการกองช่าง

(ลงชื่อ) กรรมการ

(นายราชันย์ สุทธิมาตร)

นายช่างไฟฟ้าปฏิบัติงาน

(ลงชื่อ).....

(นายทรงศักดิ์ โอชะคลัง)

ปลัดองค์การบริหารส่วนตำบลหนองแวงใต้

(ลงชื่อ).....อนุมัติ

(นายประยูร พาเลิศ)

นายกองค์การบริหารส่วนตำบลหนองแวงใต้

ใบรายละเอียดการกำหนดราคากลางค่าก่อสร้างรางระบายน้ำสำเร็จรูป

แบบ พร.๔

ชื่อโครงการ/ก่อสร้าง ก่อสร้างรางระบายน้ำสำเร็จรูป บ้านโนนเจริญศิลป์ หมู่ที่ 12
 สถานที่ก่อสร้าง บ้านโนนเจริญศิลป์ หมู่ที่ 12 ตำบลหนองแวงใต้ อำเภอนวนนิวาส จังหวัดสกลนคร
 หน่วยงานเจ้าของโครงการ องค์การบริหารส่วนตำบลหนองแวงใต้ แบบ เลขที่ นต. 14 / 2565
 กำหนดราคากลาง เมื่อวันที่ 8 เดือน มิถุนายน พ.ศ. 2566

ลำดับ ที่	รายการ	จำนวน	หน่วย	ค่าวัสดุ		ค่าแรง		รวม และค่าแรงงาน	หมายเหตุ
				ราคาหน่วยละ	จำนวนเงิน	ราคาหน่วยละ	จำนวนเงิน		
1	งานดิน								
	ดินขุดและถมกลับ	145.00	ลบ.ม.	-	-	142.00	20,590.00	20,590.00	
2	งานรางระบายน้ำสำเร็จรูป								
	รางระบายน้ำสำเร็จรูป ขนาด 0.60x0.60 ม. + พร้อมทั้ง	300.00	เมตร	1,330.00	399,000.00		-	399,000.00	รวมค่าติดตั้ง
	ฝาปิดรางระบายน้ำสำเร็จรูป ขนาด 0.46x0.50x0.10 ม.								
3	งานบ่อพักสำเร็จรูป								
	บ่อพัก ขนาด 0.80x0.80 ม. + ฝาตะแกรงเหล็ก ขนาด	2.00	บ่อ	6,080.00	12,160.00	1,350.00	2,700.00	14,860.00	
	0.68 x 0.68 ม.								
4	งานป้ายโครงการ								
	ป้ายโครงการ (ป้ายเหล็ก) ขนาด 1.20x2.40 ม.	1.00	ป้าย	3,000.00	3,000.00		-	3,000.00	
	รวมค่างานต้นทุน							437,450.00	

หมายเหตุ - ใช้เกณฑ์บัญชีราคาส่งก่อสร้าง สำนักงานปลัดกระทรวงพาณิชย์ , และการสืบราคาคงเหลือตลาด,

- Factor F ใช้หลักเกณฑ์การคำนวณราคากลางงานก่อสร้าง (งานอาคาร) ที่ กก 0433.2/ว 1288 ลง 17 ตุลาคม 2565

- บัญชีค่าแรง/ค่าเนื้องาน บัญชีค่าแรงงานฉบับปรับปรุง ที่ กก 0433.2/ว 135 ลง 3 มีนาคม 2566 ลงวันที่ 3 มีนาคม 2566

คณะกรรมการกำหนดราคากลาง

(ลงชื่อ)ประธานคณะกรรมการ

(นายพฤทธิ บัวจันทร์)

ผู้อำนวยการกองการศึกษาฯ

(ลงชื่อ)กรรมการ

(นายชัยวัฒน์ วิบูลย์กุล)

ผู้อำนวยการกองช่าง

(ลงชื่อ)กรรมการ

(นายราชันย์ สุทธิมาตร)

นายช่างไฟฟ้าปฏิบัติงาน

(ลงชื่อ)

(นายทรงศักดิ์ โอชะคลัง)

ปลัดองค์การบริหารส่วนตำบลหนองแวงใต้

(ลงชื่อ)อนุมัติ

(นายประยูร พาเลศ)

นายกองค์การบริหารส่วนตำบลหนองแวงใต้

รายงานการประชุมคณะกรรมการกำหนดราคากลาง

โครงการก่อสร้างวางระบายน้ำสำเร็จรูปบ้านโนนเจริญศิลป์ หมู่๑๒




ตำบลหนองแวงใต้ อำเภอนวนนิวาส จังหวัดสกลนคร

ครั้งที่ ๑๒ / ๒๕๖๖

วันที่ ๘ มิถุนายน ๒๕๖๖ เวลา ๐๙.๐๐ น.

ณ ห้องประชุมองค์การบริหารส่วนตำบลหนองแวงใต้ อำเภอนวนนิวาส จังหวัดสกลนคร

ผู้เข้าประชุม

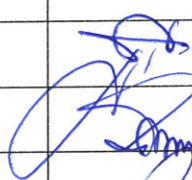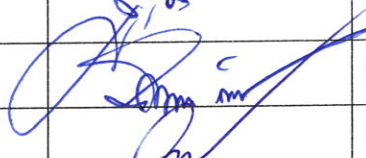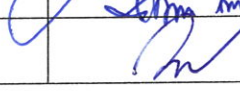ลำดับ	ชื่อ-สกุล	ตำแหน่ง	ลายมือชื่อ	หมายเหตุ
๑	นายพฤทธิ บัวพันธ์	ผู้อำนวยการกองการศึกษาฯ		ประธานกรรมการ
๒	นายชัยวัฒน์ วิบูลย์กุล	ผู้อำนวยการกองช่าง		กรรมการ
๓	นายราชันย์ สุทธิมาตร	นายช่างไฟฟ้าปฏิบัติงาน		กรรมการ

เปิดประชุมเวลา ๐๙.๐๐ น.

นายพฤทธิ บัวพันธ์ บัดนี้มีคณะกรรมการ ฯ เข้าร่วมประชุม ๓ ท่าน ถือว่าครบองค์ประชุมนี้ครับ

ประธานกรรมการฯ กระผม ประธานคณะกรรมการกำหนดราคากลาง โครงการก่อสร้างวางระบายน้ำสำเร็จรูป บ้านโนนเจริญศิลป์ หมู่๑๒ กระผมขอเปิดประชุมคณะกรรมการกำหนดราคากลาง ครั้งที่ ๑๒ / ๒๕๖๖ ครับ

ระเบียบวาระที่ ๑ เรื่องประธานแจ้งให้ที่ประชุมทราบ

นายพฤทธิ บัวพันธ์ แจ้งคำสั่งแต่งตั้งคณะกรรมการการกำหนดราคากลาง ตามคำสั่งองค์การบริหารส่วนตำบลหนองแวงใต้ เลขที่ ๓๖๔/๒๕๖๖ ลงวันที่ ๒๔ พฤษภาคม ๒๕๖๖ เรื่อง แต่งตั้งคณะกรรมการกำหนดราคากลางโครงการก่อสร้างวางระบายน้ำสำเร็จรูปบ้านโนนเจริญศิลป์ หมู่๑๒ จำนวน ๓ ท่าน ประกอบด้วย

๑. นายพฤทธิ บัวพันธ์ ตำแหน่ง ผู้อำนวยการกองการศึกษาฯ เป็นประธานกรรมการ

๒. นายชัยวัฒน์ วิบูลย์กุล ตำแหน่ง ผู้อำนวยการกองช่าง เป็นกรรมการ

๓. นายราชันย์ สุทธิมาตร ตำแหน่ง นายช่างไฟฟ้าปฏิบัติงาน เป็นกรรมการ

โดยให้คณะกรรมการกำหนดราคากลางที่ได้รับแต่งตั้งปฏิบัติหน้าที่เป็นไปด้วยความเรียบร้อย ตามระเบียบฯ และหลักเกณฑ์การกำหนดราคากลางโดยเคร่งครัด เพื่อประโยชน์ของทางราชการต่อไป

ที่ประชุม รับทราบ

/ระเบียบ.....

ระเบียบวาระที่ ๒ เรื่องรับรองรายงานการประชุมครั้งที่ผ่านมา

-ไม่มี-

ระเบียบวาระที่ ๓ เรื่องเพื่อพิจารณา

นายพทุธิ์ บัวพันธ์
ประธานกรรมการฯ การพิจารณากำหนดราคากลาง โครงการก่อสร้างรางระบายน้ำสำเร็จรูป บ้านโนนเจริญศิลป์ หมู่๑๒
ตามที่องค์การบริหารส่วนตำบลหนองแวงใต้ จะดำเนินการจัดซื้อ/จัดจ้างโครงการดังกล่าว กระผม
ประธานกรรมการกำหนดราคากลาง ขอให้กรรมการ/เลขานุการ ชี้แจงรายละเอียดข้อกฎหมาย
ระเบียบ หรือ หลักเกณฑ์ ต่างๆ ที่เกี่ยวข้องและขอให้ที่ประชุมได้พิจารณา

นายชัยวัฒน์ วิบูลย์กุล
กรรมการ การพิจารณากำหนดราคากลางเป็นไปตามหลักเกณฑ์การคำนวณราคากลางงานก่อสร้าง
ตามประกาศคณะกรรมการราคากลางและขึ้นทะเบียนผู้ประกอบการ เรื่องหลักเกณฑ์และวิธี
กำหนดราคากลางงานก่อสร้าง ประกาศ ณ วันที่ ๑๙ ตุลาคม พ.ศ. ๒๕๖๐ โดยมีผลบังคับใช้วันที่
๑๕ พฤศจิกายน พ.ศ.๒๕๖๐ และประกาศคณะกรรมการราคากลางและขึ้นทะเบียนผู้ประกอบการ
เรื่องหลักเกณฑ์และวิธีกำหนดราคากลางงานก่อสร้าง (ฉบับที่๕) ประกาศ ณ วันที่ ๑ สิงหาคม พ.ศ.
๒๕๖๕ รวมทั้งแนวทางวิธีปฏิบัติ และรายละเอียดประกอบการถอดแบบ คำนวณราคากลางงาน
ก่อสร้าง ฉบับปรับปรุงเดือน ตุลาคม พ.ศ.๒๕๖๐ เพื่อใช้เป็นหลักเกณฑ์การคำนวณข้อมูล
รายละเอียดประกอบการคำนวณราคากลางงานก่อสร้างอาคาร ที่เป็นปัจจุบัน ณ วันที่คำนวณ
ราคากลางงานก่อสร้างนั้น เช่น ตาราง Factor F ราคาและแหล่งวัสดุก่อสร้าง อัตราค่าแรงงาน
ตาราง และหลักเกณฑ์คำนวณค่าขนส่ง ค่าดำเนินการและค่าเสื่อมราคา และข้อมูลราคาวัสดุ
เป็นต้น

ดังนั้น การพิจารณากำหนดราคากลางตามโครงการก่อสร้างดังกล่าว ซึ่งเป็นงานประเภท
งานอาคาร จึงเห็นควรกำหนดราคากลางโดยใช้ข้อมูลดังต่อไปนี้ เพื่อประกอบการพิจารณา
กำหนดราคากลาง

๑. ราคาสินค้าวัสดุก่อสร้างของสำนักงานพาณิชย์จังหวัดสกลนคร เดือน...เมษายน...๒๕๖๖
เนื่องจากราคาวัสดุก่อสร้างของ เดือน พฤษภาคม ๒๕๖๖ สำนักงานพาณิชย์จังหวัดสกลนคร ยังไม่ประกาศ
เผยแพร่ในเว็บไซต์

๑.๑ กรณีที่วัสดุก่อสร้างรายการใดที่สำนักงานพาณิชย์จังหวัดสกลนครไม่มีข้อมูลราคา
เผยแพร่ไว้ ให้ใช้ราคาวัสดุก่อสร้างรายการนั้นที่สำนักงานพาณิชย์จังหวัดใกล้เคียงเผยแพร่ หากวัสดุก่อสร้าง
รายการนั้นมีสำนักงานพาณิชย์จังหวัดใกล้เคียงเผยแพร่ราคาไว้มากกว่าหนึ่งจังหวัด ให้ใช้ราคาของสำนักงาน
พาณิชย์จังหวัดที่เผยแพร่ราคาไว้ต่ำสุด ซึ่งพิจารณาจากราคาวัสดุรวมค่าขนส่ง ถึงสถานที่ก่อสร้าง

๑.๒ กรณีวัสดุก่อสร้างรายการใดที่สำนักงานพาณิชย์จังหวัดสกลนครและสำนักงานพาณิชย์จังหวัดใกล้เคียงไม่มีข้อมูลเผยแพร่ไว้ ให้ผู้มีหน้าที่คำนวณราคากลางสืบและใช้ราคาวัสดุก่อสร้างรายการนั้นในท้องที่ของจังหวัดนั้น หรือในท้องที่ของจังหวัดใกล้เคียง โดยใช้ราคาต่ำสุดซึ่งพิจารณาจากราคาวัสดุรวมค่าขนส่งถึงสถานที่ก่อสร้าง และให้ผู้มีหน้าที่คำนวณราคากลางจัดทำบันทึกรายละเอียดของการสืบ และการกำหนดราคาประกอบไว้กับเอกสารคำนวณราคากลางงานก่อสร้างด้วย

๒. ราคาน้ำมัน (ดีเซล) Diesel B7 ณ อ.เมืองสกลนคร วันที่ ๘ มิถุนายน ๒๕๖๖ ราคาเฉลี่ย
ลิตรละ ๓๒.๕๐ บาทต่อลิตร

มติที่ประชุม

คณะกรรมการกำหนดราคากลาง มีมติเป็นเอกฉันท์ให้ใช้วัสดุราคาก่อสร้าง อัตราค่าขนส่ง ค่าดำเนินการและค่าเสื่อมราคา เพื่อกำหนดราคากลาง ดังนี้

๑. ใช้ราคาสินค้าเฉลี่ยวัสดุก่อสร้างของสำนักงานพาณิชย์จังหวัดสกลนคร เดือน เมษายน ๒๕๖๖ เนื่องจากราคาวัสดุก่อสร้างของ เดือน พฤษภาคม ๒๕๖๖ สำนักงานพาณิชย์จังหวัดสกลนคร ยังไม่ประกาศเผยแพร่ในเว็บไซต์

๑.๑ กรณีที่วัสดุก่อสร้างรายการใดที่สำนักงานพาณิชย์จังหวัดสกลนครไม่มีข้อมูลราคาเผยแพร่ไว้ ให้ใช้ราคาวัสดุก่อสร้างรายการนั้นที่สำนักงานพาณิชย์จังหวัดใกล้เคียงเผยแพร่ หากวัสดุก่อสร้าง

รายการนั้นมีสำนักงานพาณิชย์จังหวัดใกล้เคียงเผยแพร่ราคาไว้มากกว่าหนึ่งจังหวัด ให้ใช้ราคาของสำนักงานพาณิชย์จังหวัดที่เผยแพร่ราคาไว้ต่ำสุด ซึ่งพิจารณาจากราคาวัสดุรวมค่าขนส่งถึงสถานที่ก่อสร้าง

๑.๒ กรณีวัสดุก่อสร้างรายการใดที่สำนักงานพาณิชย์จังหวัดสกลนครและสำนักงานพาณิชย์จังหวัดใกล้เคียงไม่มีข้อมูลเผยแพร่ไว้ ให้ผู้มีหน้าที่คำนวณราคากลางสืบและใช้ราคาวัสดุก่อสร้าง รายการนั้นในท้องที่ของจังหวัดนั้นหรือในท้องที่ของจังหวัดใกล้เคียง โดยใช้ราคาต่ำสุดซึ่งพิจารณาจากราคาวัสดุรวมค่าขนส่งถึงสถานที่ก่อสร้าง

๑.๓ ใช้ราคาน้ำมัน (ดีเซล) Diesel B7 ณ อ.เมืองสกลนคร วันที่ ๘ มิถุนายน ๒๕๖๖
ราคาเฉลี่ยลิตรละ ๓๒.๕๐ บาทต่อลิตร

๒. ใช้ค่า Factor F สำหรับงานก่อสร้างอาคาร เท่ากับ ๑.๓๐๗๔
(ตามหนังสือ กรมบัญชีกลาง ที่ กค ๐๔๓๓๒/ว ๑๒๘๘ ลงวันที่ ๑๗ ตุลาคม ๒๕๖๕)

๓. สรุปผลการคำนวณราคากลาง โครงการก่อสร้างรางระบายน้ำสำเร็จรูป บ้านโนนเจริญ
ศิลป์ หมู่ ๑๒

ราคากลางเท่ากับ ๕๗๑,๙๐๐ บาท (ห้าแสนเจ็ดหมื่นหนึ่งพันเก้าร้อยบาทถ้วน)

๔. ระยะเวลาในการดำเนินการก่อสร้าง ๖๐ วัน นับถัดจากวันลงนามในสัญญาจ้าง
โดยมีรายละเอียดการคำนวณราคากลางตามแบบสรุปราคากลางงานก่อสร้าง ตามเอกสารที่แนบ

/๕. การแบ่ง.....

๕. การแบ่งงวดงาน โครงการก่อสร้างวางระบายน้ำสำเร็จรูปบ้านโนนเจริญศิลป์ หมู่๑๒

๕.๑ ค่าจ้างและการจ่ายเงิน (สำหรับสัญญาที่เป็นราคาเหมารวม) จะจ่ายเงินค่าจ้างก่อสร้างวางระบายน้ำสำเร็จรูป บ้านโนนเจริญศิลป์ หมู่๑๒ โดยแบ่งออกเป็น ๑ งวด ดังนี้

งวดที่๑ (งวดสุดท้าย) จ่ายเงิน (๑๐๐%) ของราคาค่าจ้าง เมื่อผู้รับจ้างดำเนินการก่อสร้างแล้วเสร็จ ดังนี้

- งานก่อสร้างวางระบายน้ำสำเร็จรูปแล้วเสร็จ
- งานติดตั้งป้ายโครงการแล้วเสร็จ

๖. ระยะเวลาก่อสร้าง...๒๐...วัน (นับถัดจากวันลงนามในสัญญาจ้าง)

ระเบียบวาระที่ ๔ เรื่องอื่นๆ
-ไม่มี-

นายพฤทธิ บัวพันธ์ ประธานกรรมการฯ มีท่านใดจะเสนอความเห็นเกี่ยวกับการพิจารณากำหนดราคากลาง โครงการก่อสร้างวางระบายน้ำสำเร็จรูปบ้านโนนเจริญศิลป์ หมู่๑๒ อีกหรือไม่ครับ หากไม่มีกระผมขอขอบคุณคณะกรรมการทุกท่านที่เสียสละเวลาเข้าร่วมประชุมในวันนี้ กระผมขอปิดการประชุมครับ

ปิดประชุมเวลา ๑๐.๓๘ น.

(ลงชื่อ).....ผู้รับรองรายงานการประชุม
(นายพฤทธิ บัวพันธ์)
ประธานคณะกรรมการกำหนดราคากลาง

(ลงชื่อ).....ผู้ตรวจรายงานการประชุม
(นายชัยวัฒน์ วิบูลย์กุล)
กรรมการ

(ลงชื่อ).....ผู้จัดบันทึกรายงานการประชุม
(นายราชนันท์ สุทธิมาตร)
กรรมการ

องค์การบริหารส่วนตำบลหนองแวงใต้

โครงการก่อสร้างรางระบายน้ำสำหรับรูปภายในหมู่บ้านโนนเจริญศิลป์ หมู่ที่ 12



สถานที่ดำเนินการ บ้านโนนเจริญศิลป์ หมู่ที่ 12 ตำบลหนองแวงใต้ อำเภอนวนรนิวาส จังหวัดสกลนคร

ปีงบประมาณ พ.ศ. 2566

(นายสุทธิพงษ์ อัครชัย)
สย.13959

ตำบลนาเต้

แผนที่ตำบลหนองแวงใต้



สำรวจ

(นายวัชรกร ฝ้ายชัย)
ผ.นายช่างสำรวจ

เขียนแบบ

(นายชัยวัฒน์ วิบูลย์กุล)
ผู้อำนวยการกองช่าง

ตรวจฉอม

(นายชัยวัฒน์ วิบูลย์กุล)
ผู้อำนวยการกองช่าง


เห็นชอบ

(นายทรงศักดิ์ โอชะกลิ่น)
ปลัด อบต.หนองแวงใต้

อนุมัติ


(นายประจักษ์ พาลีศ)
นายก อบต.หนองแวงใต้

อบต.หนองแวงใต้
เลขที่ นต.14/2565

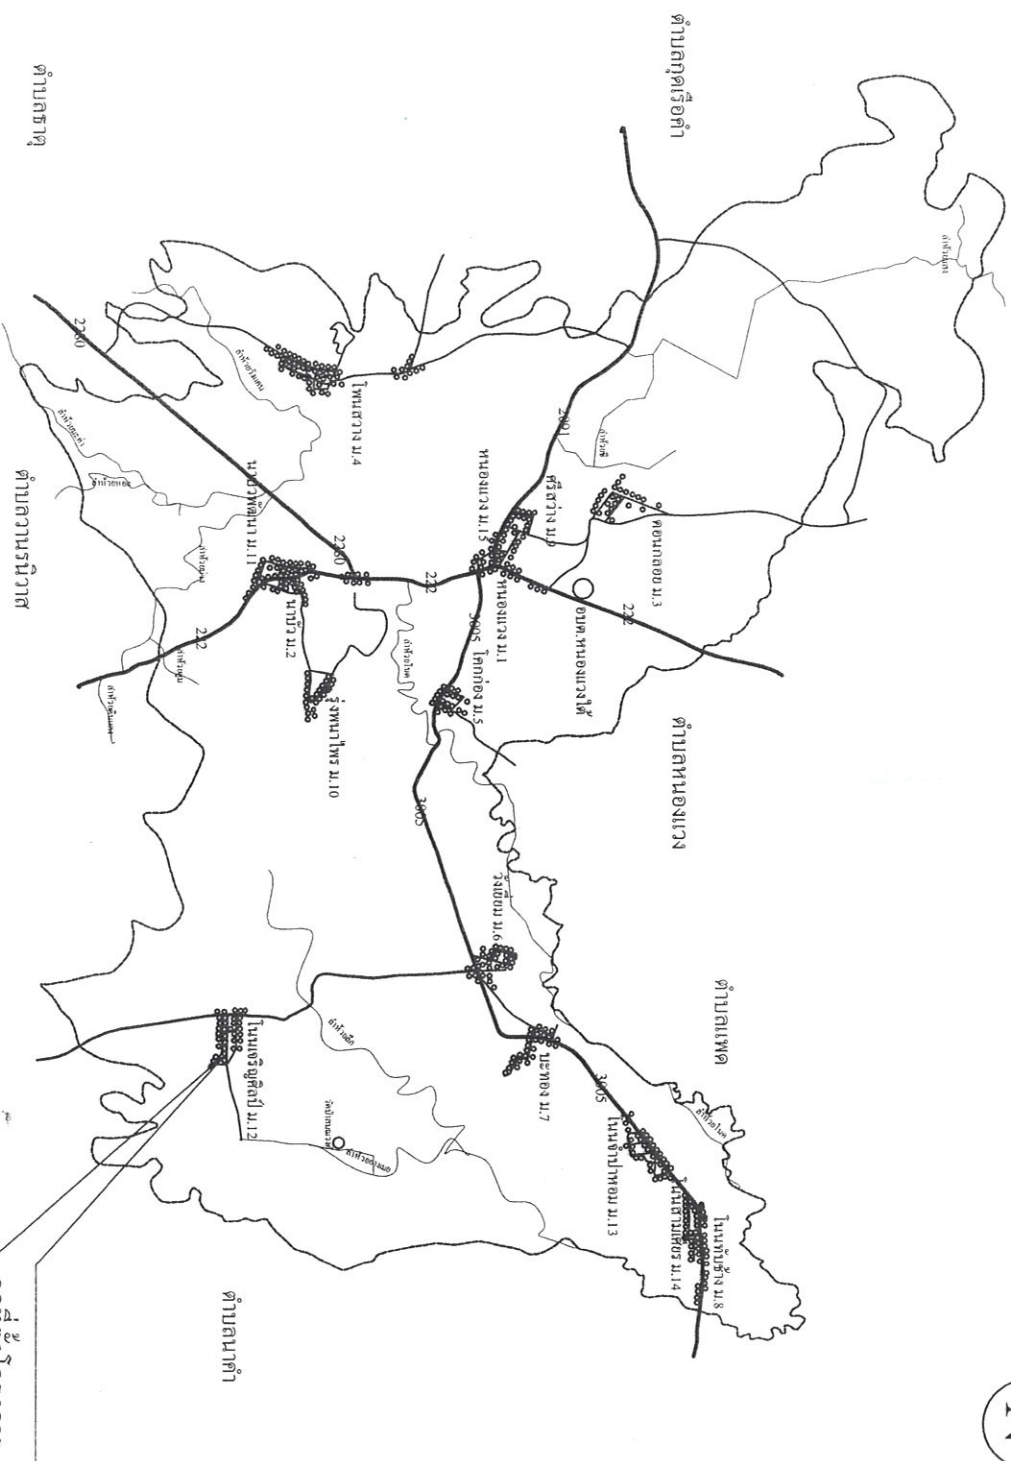

ตำบลหนองแวงใต้ 1 : 50000

สัญลักษณ์

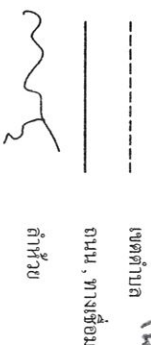

(นายสุทธิพงษ์ อัจฉรย์)
สย.13959

จุดที่ตั้งโครงการ

แบบแปลนโครงการก่อสร้างระบบน้ำใต้เรื่อรูปภายในหมู่บ้านโนนเจริญศิลป์ หมู่ที่ 12
ตำบลหนองแฝงใต้ อำเภอวานรนิวาส จังหวัดสกลนคร



สำรวจ

(นายวัชรกร ฝ่ายชัย)
ผช.นายช่างสำรวจ

เขียนแบบ

(นายชัยวัฒน์ วิบูลย์กุล)
ผู้อำนวยการกองช่าง

ตรวจสอบ

(นายชัยวัฒน์ วิบูลย์กุล)
ผู้อำนวยการกองช่าง


เห็นชอบ

(นายทางศักดิ์ โอชะศักดิ์)
ปลัด อบต.หนองแฝงใต้

อนุมัติ

(นายประยูร พานิช)
นายก อบต.หนองแฝงใต้

ออกแบบหนองแฝงใต้
เลขที่ นค.14/2565

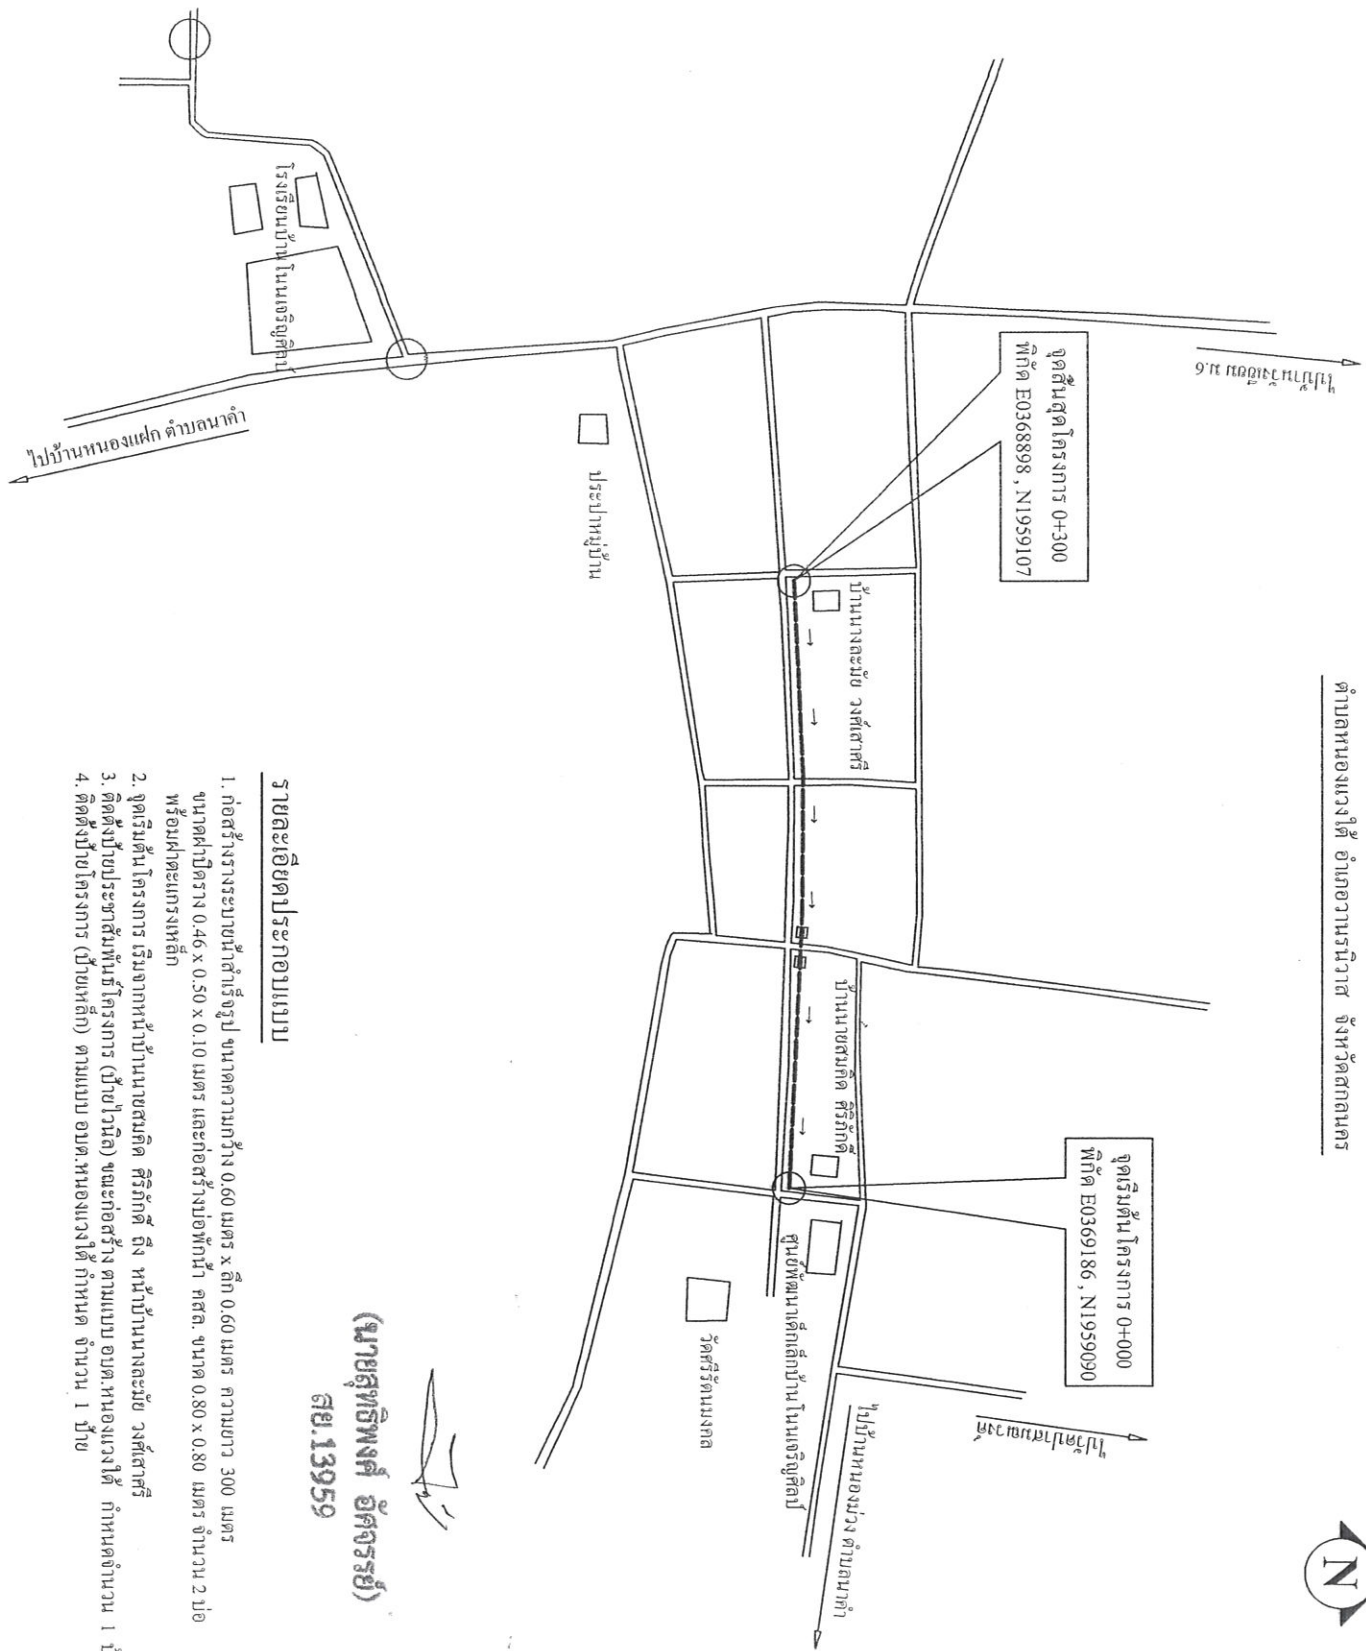

รายละเอียดประกอบแบบ

1. ก่อสร้างรางระบายน้ำใต้เรื่อรูป ขนาดความกว้าง 0.60 เมตร x ลึก 0.60 เมตร ความยาว 300 เมตร ขนาดหน้าตัดราง 0.46 x 0.50 x 0.10 เมตร และก่อสร้างบ่อพักน้ำ คสล. ขนาด 0.80 x 0.80 เมตร จำนวน 2 บ่อ พร้อมฝาตะแกรงเหล็ก
2. จุดเริ่มต้นโครงการ เริ่มจากหน้าบ้านนายสมบัติ ศรีภักดี ถึง หน้าบ้านนางละม้าย วงศ์สาศรี

(นายสุทธิพงษ์ อัจจรรย์)
สย.13959



$f_c' = 180 \text{ Ksc}$
หน้าย = เมตร


(นายวัชรกร ฝ่ายชัย)
ผช.นายช่างสำรวจ


(นายชัยวัฒน์ วิบูลย์กุล)
ผู้อำนวยการกองช่าง


(นายชัยวัฒน์ วิบูลย์กุล)
ผู้อำนวยการกองช่าง

เพลง


อนันต์

(นายประยูร พาสีศ)
นายก อบต.หนองแกใต้



แบบก่อสร้าง

ร่างระเบียบนำตำราเรื่องรูป


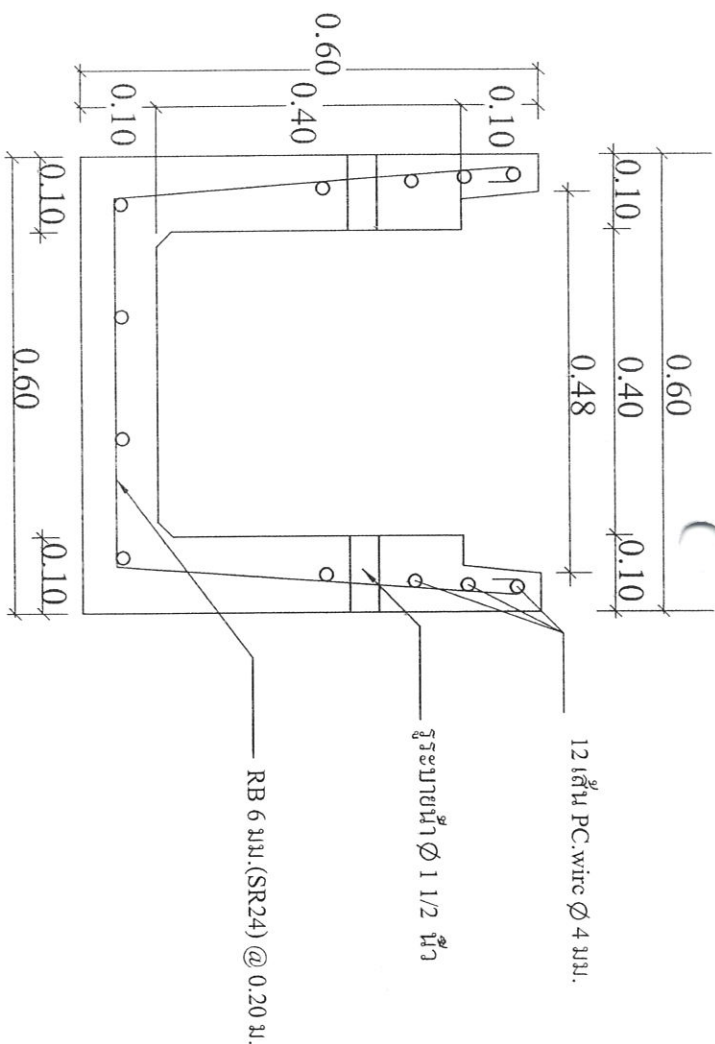

รูปแบบมาตรฐาน

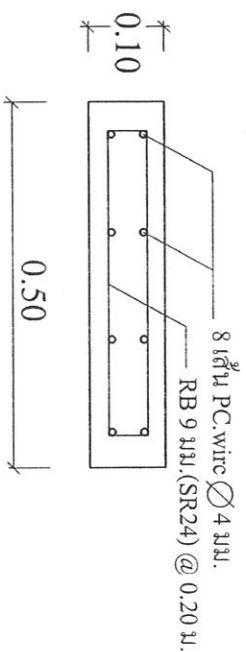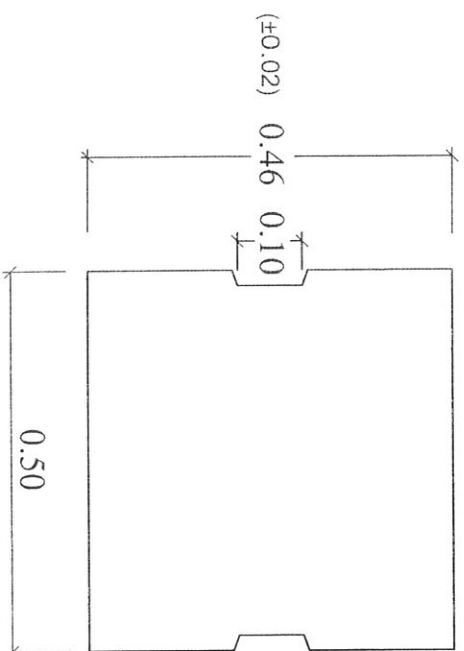


(นายฉัตรพงศ์ อัครธัญ)

78.13959
















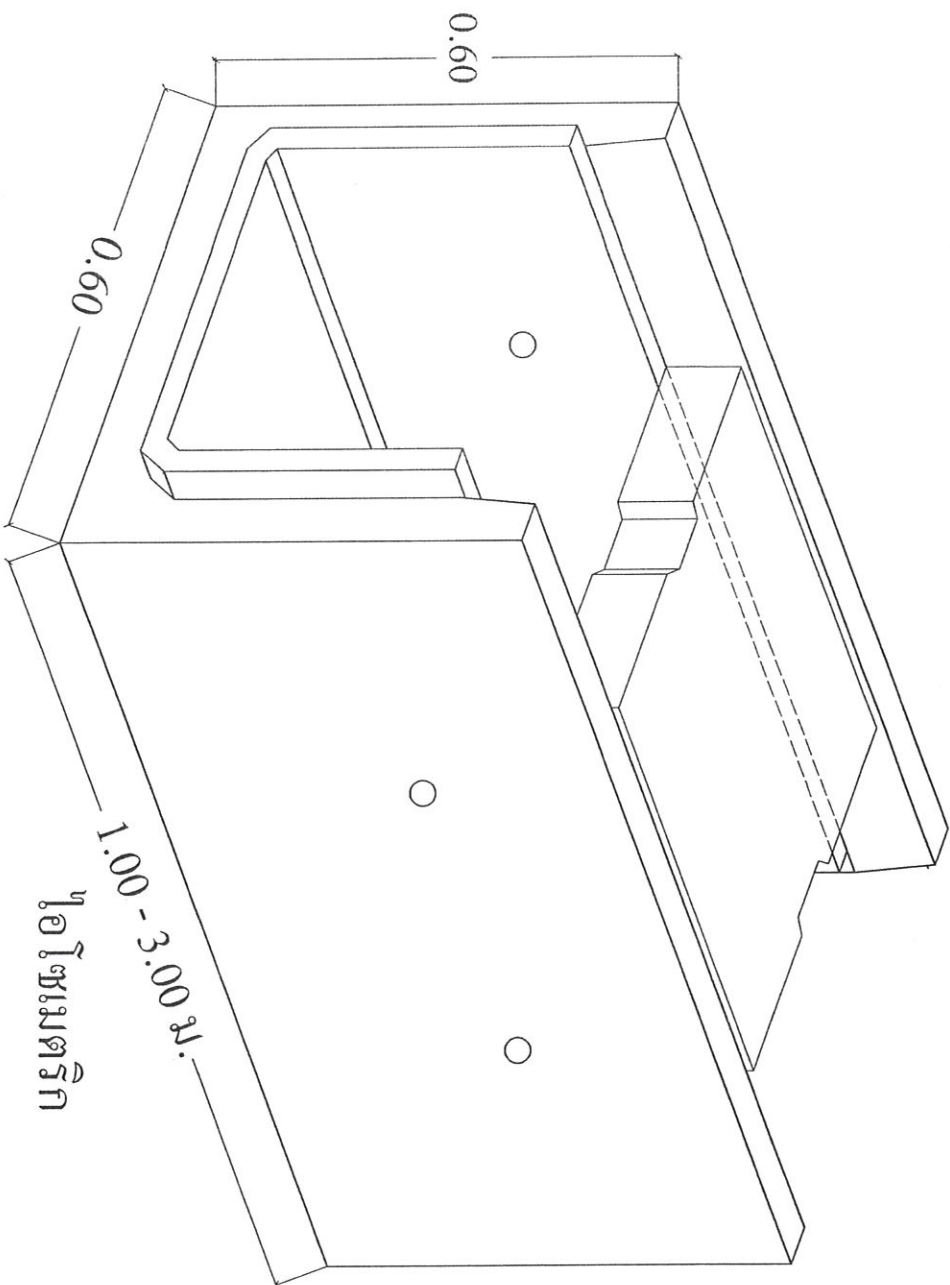





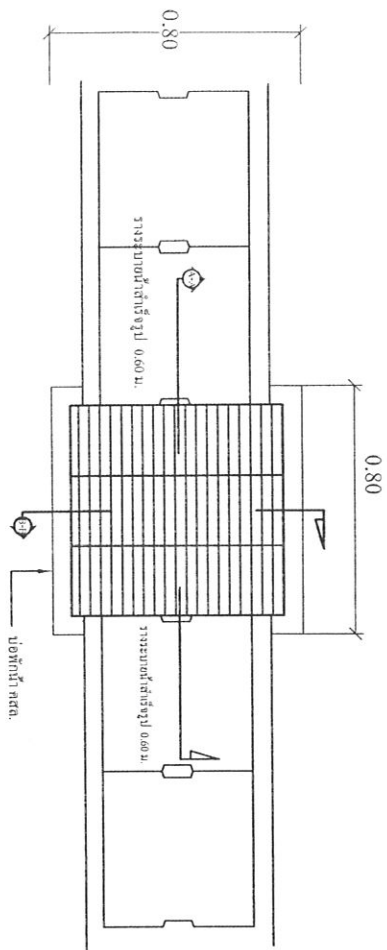


แปลนข้อพักและแนววางรางระบายน้ำ

1:25

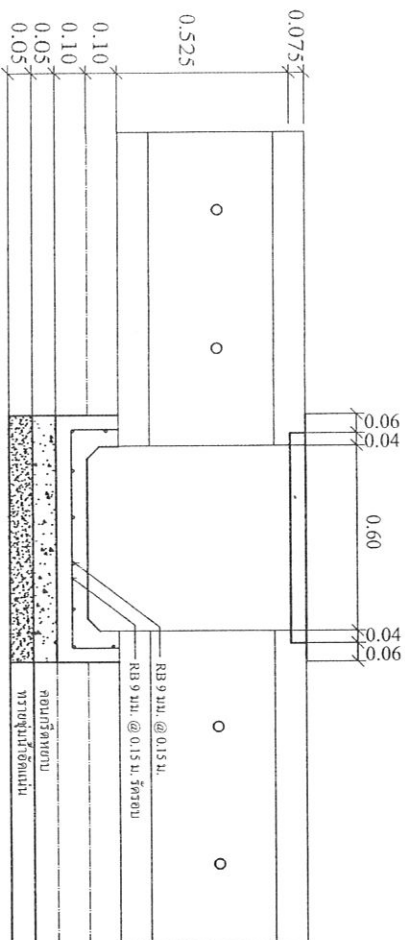


รูปตัดแนว A-A

1:25

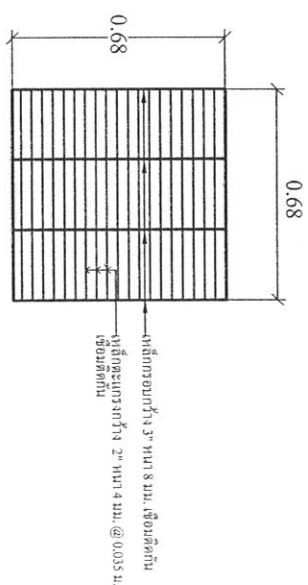

ขยายผาตะแกรงเหล็ก

1:25

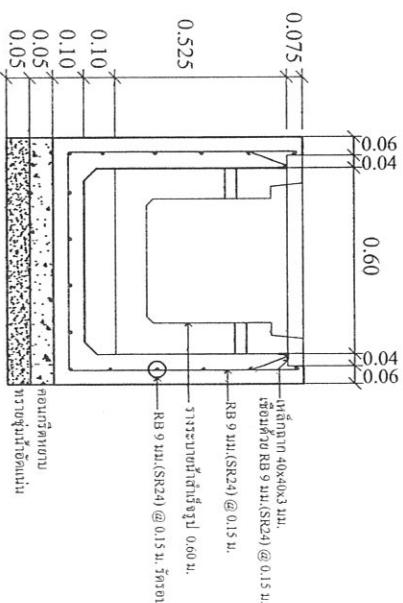

รูปตัดแนว B-B

1:25



ตำรวจ

(นายวิชากร ฝ่ายวิจัย)
ศษ. นายช่างสำรวจ

เขียนแบบ

(นายชัยวัฒน์ วิบูลย์กุล)
ผู้อำนวยการกองช่าง

ตรวจสอบ

(นายชัยวัฒน์ วิบูลย์กุล)
ผู้อำนวยการกองช่าง

เห็นชอบ

(นายทรงศักดิ์ โอหะกุล)
ปลัด อบต.หนองแกใต้

อนุมัติ

(นายประยูร พาณิช)
นายก อบต.หนองแกใต้

แบบก่อสร้าง
วางระบายน้ำตัวจริง
อบต.หนองแกใต้

(นายสุทธิพงษ์ อัครชัย)
สย.13959



รูปแปลน

มาตราส่วน 1 : 25

แผ่นเหล็กหนา 1/16"

โครงการก่อสร้างของกิจการบริหารส่วนตำบลหนองแดงใต้

ชื่อโครงการ.....

บริเวณงาน.....

สัญญาจ้างเลขที่.....

วันที่เริ่มสัญญา.....

วันที่ครบสัญญา.....

ผู้ควบคุมงาน.....


1.....

2.....

3.....

4.....

5.....

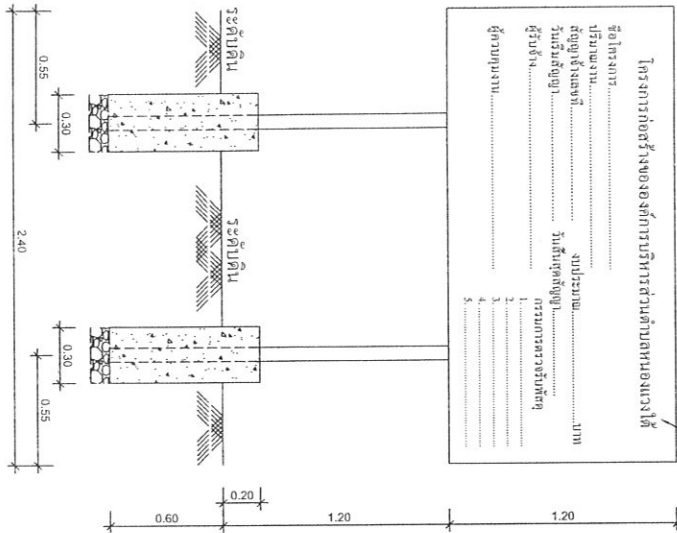


รูปด้านหน้า

มาตราส่วน 1 : 25

รูปด้านข้าง

มาตราส่วน 1 : 25

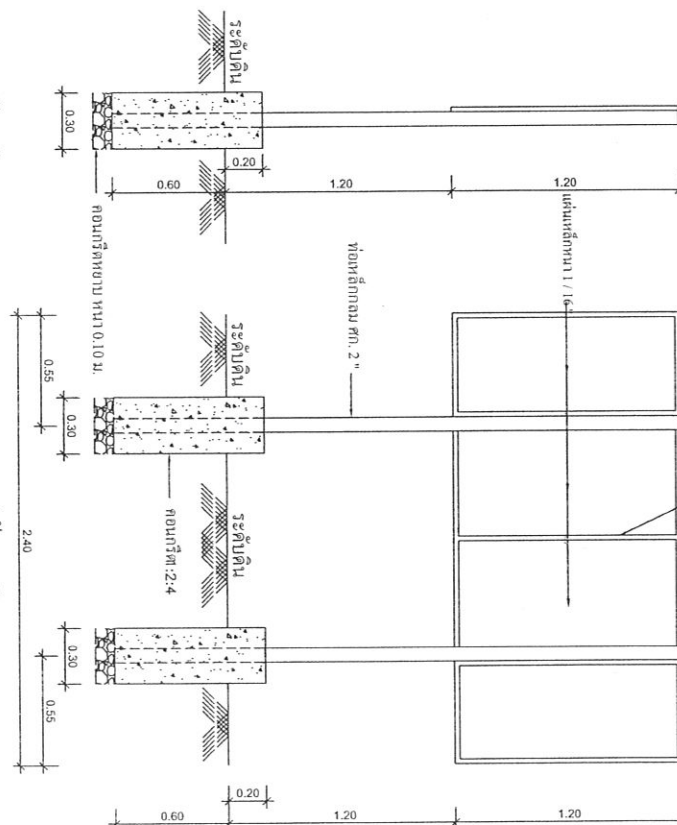

รายการประกอบแบบ

1. เสา พื้นปาดาสีเขียวทั้ง 2 ด้าน ใช้สีน้ำมัน ก่อนทาสีจริงให้ทาอีกชั้นก่อน 2 ครั้ง
2. ตัวหนังสือสีขาว
3. ขนบตัวหนังสือกำหนดความเหมาะสม ซึ่งความคมแบบที่กำหนดขึ้น
4. แผ่นเหล็กหนา 1/16 นิ้ว
5. จุดต่อตัวถังและติดตั้งป้ายกำหนดความเหมาะสม ให้สามารถมองเห็นได้ชัดเจน

แบบป้ายประชาสัมพันธ์โครงการ

(นายสุทธิพงษ์ อัครธรรม)

จย.13959



ตำรวจ

(นายวัชรกร ฟูเกียรติ)
ผ.น.ย.ช่างตำรวจ

เขียนแบบ

(นายชัยวัฒน์ วิบูลย์)
ผู้อำนวยการกองช่าง

ตรวจสอบ

(นายชัยวัฒน์ วิบูลย์)
ผู้อำนวยการกองช่าง

เห็นชอบ

(นายทรงศักดิ์ โอชะศักดิ์)
ปลัด อบต.หนองแดงใต้

อนุมัติ

(นายประยูร พานิช)
นายก อบต.หนองแดงใต้

แบบป้ายโครงการ
อบต.หนองแดงใต้