



บันทึกข้อความ

ส่วนราชการ กองคลัง งานพัสดุองค์การบริหารส่วนตำบลหนองแวงใต้

ที่ สน ๘๒๑๐๒/ ๕๓๗

วันที่ ๑๓ มิถุนายน ๒๕๖๖

เรื่อง ขออนุมัติใช้ราคากลางงานก่อสร้างวางระบายน้ำสำเร็จรูป บ้านโนนทับช้าง ม.๘

เรียน นายกองค์การบริหารส่วนตำบลหนองแวงใต้

อ้างถึง คำสั่งองค์การบริหารส่วนตำบลหนองแวงใต้ ที่ ๓๕๖/๒๕๖๖ เรื่องแต่งตั้งคณะกรรมการกำหนดราคากลาง ลงวันที่ ๒๔ พฤษภาคม ๒๕๖๖ นั้น

บัดนี้ คณะกรรมการกำหนดราคากลางได้ดำเนินการคำนวณราคากลางโครงการก่อสร้างวางระบายน้ำสำเร็จรูป บ้านโนนทับช้าง หมู่ ๘ ขนาดความกว้าง ๐.๖๐ เมตร ลึก ๐.๖๐ เมตร ยาว ๒๖๐ เมตร ขนาดฝापิตราง ๐.๕๖x๐.๕๐x๐.๑๐ เมตร มีบ่อพักน้ำจำนวน ๑ บ่อ พร้อมฝาดะแกรงเหล็ก พร้อมติดตั้งป้ายโครงการ จำนวน ๑ ป้าย ตามแบบแปลน อบต. หนองแวงใต้ เลขที่ นต.๐๙/๒๕๖๕ จุดเริ่มต้นหน้าบ้านนายประสงค์ ประดิษฐ์แท่น ถึง ทางแยกเข้าวัดสวนอริยธรรม (พิกัดเริ่มต้น E๐๓๗๑๙๗๗, N๑๙๖๔๔๕๓ พิกัดสิ้นสุด E๐๓๗๒๑๘๘, N๑๙๖๔๔๕๖) (ปรากฏในแผนพัฒนาท้องถิ่น (พ.ศ. ๒๕๖๖ – ๒๕๗๐) (เปลี่ยนแปลงครั้งที่ ๑/พ.ศ.๒๕๖๕ หน้าที่ ๓๕ ลำดับที่ ๗) ในเขตพื้นที่ตำบลหนองแวงใต้ เสร็จเรียบร้อยแล้ว เมื่อวันที่ ๙ มิถุนายน ๒๕๖๖ รายละเอียดตามบันทึกถายงานการประชุม , ใบสรุปผลการกำหนดราคากลางค่าก่อสร้างวางระบายน้ำสำเร็จรูป (ปร.๖) , ใบสรุปผลการกำหนดราคากลางค่าก่อสร้างวางระบายน้ำสำเร็จรูป (ปร.๕ (ก)) และใบรายละเอียดการกำหนดราคากลางค่าก่อสร้างวางระบายน้ำสำเร็จรูป (ปร.๔)

จึงเรียนมาเพื่อโปรดพิจารณา

(นายอนันต์ ชาแดง)

เจ้าพนักงานพัสดุนาญงาน

ความเห็นผู้อำนวยการกองคลัง

(นายธนิต บัวขันธุ์)

ผอ.กองสวัสดิการสังคม รักษาการแทน ผู้อำนวยการกองคลัง

ความคิดเห็นปลัดองค์การบริหารส่วนตำบล

(นายทรงศักดิ์ โอชะคลัง)

ปลัดองค์การบริหารส่วนตำบลหนองแวงใต้

ความเห็นนายกองค์การบริหารส่วนตำบล

(นายประยูร พาเลิศ)

นายกองค์การบริหารส่วนตำบลหนองแวงใต้

ตารางแสดงวงเงินงบประมาณที่ได้รับจัดสรรและราคากลางในงานจ้างก่อสร้าง

๑. ชื่อโครงการ โครงการก่อสร้างรางระบายน้ำสำเร็จรูปบ้านโนนทับช้าง หมู่ ๘
ตำบลหนองแวงใต้ อำเภอนวนนวิาส จังหวัดสกลนคร

๒. หน่วยงานเจ้าของโครงการ กองช่าง องค์การบริหารส่วนตำบลหนองแวงใต้

๓. วงเงินงบประมาณที่ได้รับจัดสรร ๔๙๒,๒๐๐.- บาท (-สี่แสนเก้าหมื่นสองพันสองร้อยบาทถ้วน-)

๔. ลักษณะงานโดยสังเขป ก่อสร้างรางระบายน้ำสำเร็จรูป ขนาดความกว้าง ๐.๖๐ เมตร ลึก ๐.๖๐ เมตร ยาว ๒๖๐ เมตร ขนาดฝาปิดราง ๐.๔๖ x ๐.๕๐ x ๐.๑๐ เมตร มีบ่อพักน้ำจำนวน ๑ บ่อ พร้อมฝาตะแกรงเหล็ก พร้อมติดตั้งป้ายโครงการ จำนวน ๑ ป้าย ตามแบบแปลน อบต.หนองแวงใต้ เลขที่ นต.๐๙/๒๕๖๕ จุดเริ่มต้นหน้าบ้านนายประสงค์ ประดิษฐ์แทน ถึงทางแยกเข้าวัดสวนอริยธรรม (พิกัดเริ่มต้น E๐๓๗๑๙๗๗, N๑๙๖๔๔๕๓ พิกัดสิ้นสุด E๐๓๗๒๑๘๘, N๑๙๖๔๔๕๖)

ระยะเวลาในการก่อสร้างแล้วเสร็จภายใน ๖๐ วัน นับถัดจากวันลงนามในสัญญา

๕. ราคากลางคำนวณ ณ วันที่ ๙ มิถุนายน ๒๕๖๖
เป็นเงิน ๔๘๘,๙๐๐ บาท (สี่แสนแปดหมื่นแปดพันเก้าร้อยบาทถ้วน-)
ราคา/หน่วย(ถ้ามี) บาท

๖. บัญชีประมาณการราคากลาง

๖.๑ แบบฟอร์มสรุปผลการประเมินราคา (ปร.๖), (ปร.๕) จำนวน ๒ หน้า

๖.๒ แบบประมาณราคา (ปร.๕) จำนวน ๑ หน้า

๖.๓ อื่นๆ

๗. รายชื่อเจ้าหน้าที่ผู้กำหนดราคากลาง (ราคาอ้างอิง)

๗.๑	นายพฤทธิ บัวพันธ์	ตำแหน่ง	ผู้อำนวยการกองการศึกษา	ประธานกรรมการ
๗.๒	นายชัยวัฒน์ วิบูลย์กุล	ตำแหน่ง	ผู้อำนวยการกองช่าง	กรรมการ
๗.๓	นายราชันย์ สุทธิมาตร	ตำแหน่ง	นายช่างไฟฟ้าปฏิบัติงาน	กรรมการ

คณะกรรมการกำหนดราคากลาง

(ลงชื่อ).....ประธานกรรมการ
(นายพฤทธิ บัวพันธ์)

(ลงชื่อ).....กรรมการ (ลงชื่อ).....กรรมการ
(นายชัยวัฒน์ วิบูลย์กุล) (นายราชันย์ สุทธิมาตร)

ชื่อโครงการ/ก่อสร้าง ก่อสร้างระบบระบายน้ำสำเร็จรูป บ้านโนนทับช้าง หมู่ที่ 8
แบบเลขที่ นต. 09 / 2565
หน่วยงานเจ้าของโครงการ องค์การบริหารส่วนตำบลหนองแวงใต้
แบบ ปร. 4 และ ปร.5 มีจำนวน 1 ชุด
กำหนดราคากลาง เมื่อวันที่ 9 เดือน มิถุนายน พ.ศ. 2566

[illegible]

(ลงชื่อ) ประธานคณะกรรมการ
(นายพลฤทธิ บัวพันธ์)
ผู้อำนวยการกองการศึกษา

(ลงชื่อ) กรรมการ
(นายชัยวัฒน์ วิบูลย์กุล)
ผู้อำนวยการกองช่าง

(ลงชื่อ) กรรมการ
(นายราชันย์ สุทธิมาตร)
นายช่างไฟฟ้าปฏิบัติงาน

(ลงชื่อ)
(นายทรงศักดิ์ โอชะคลัง)
ปลัดองค์การบริหารส่วนตำบลหนองแวงใต้

(ลงชื่อ) อนุมัติ

(นายประยูร พาเลิศ)

นายกองค์การบริหารส่วนตำบลหนองแวงใต้

ใบสรุปผลการกำหนดราคากลางค่าก่อสร้างวางระบายน้ำสำเร็จรูป

ชื่อโครงการ/ก่อสร้าง ก่อสร้างวางระบายน้ำสำเร็จรูป บ้านโนนทับช้าง หมู่ที่ 8
 สถานที่ก่อสร้าง บ้านโนนทับช้าง หมู่ที่ 8 ตำบลหนองแวงใต้ อำเภอนวนนิวาส จังหวัดสกลนคร
 หน่วยงานเจ้าของโครงการ องค์การบริหารส่วนตำบลหนองแวงใต้
 แบบเลขที่ นต. 09 / 2565
 แบบ ปร. 4 ที่แนบ จำนวน 1 แผ่น
 กำหนดราคากลาง เมื่อวันที่ 9 เดือน มิถุนายน พ.ศ. 2566

ลำดับ ที่	รายการ	ค่างานต้นทุน	Factor F	เป็นจำนวนเงิน	หมายเหตุ
1	ประเภทงานอาคาร	373,980.00	1.3074	488,941.45	Factor F - อัตราดอกเบี้ยเงินกู้6% - ภาษีมูลค่าเพิ่ม.....7% - เงินเบิกล่วงหน้าจ่าย.....0% - เงินประกันผลงานหัก.....0% - พื้นที่ปกติ
สรุป	รวมค่าก่อสร้างเป็นเงิน			488,941.45	
ตัวอักษร (สี่แสนแปดหมื่นแปดพันเก้าร้อยสี่สิบเอ็ดบาทสี่สิบห้าสตางค์)					

คณะกรรมการกำหนดราคากลาง

(ลงชื่อ) ประธานคณะกรรมการ

(นายพฤทธิ์ บัวขันธุ์)

ผู้อำนวยการกองการศึกษาฯ

(ลงชื่อ) กรรมการ

(นายชัยวัฒน์ วิบูลย์กุล)

ผู้อำนวยการกองช่าง

(ลงชื่อ) กรรมการ

(นายราชนันท์ สุทธิมาตร)

นายช่างไฟฟ้าปฏิบัติงาน

(ลงชื่อ).....

(นายทรงศักดิ์ โอชะคลัง)

ปลัดองค์การบริหารส่วนตำบลหนองแวงใต้

(ลงชื่อ).....อนุมัติ

(นายประยูร พาเลิศ)

นายกองค์การบริหารส่วนตำบลหนองแวงใต้

ใบรายละเอียดการกำหนดราคากลางค่าก่อสร้างรางระบายน้ำสำเร็จรูป

แบบ ปร.๔

ชื่อโครงการ/ก่อสร้าง ก่อสร้างรางระบายน้ำสำเร็จรูป บ้านโนนทับช้าง หมู่ที่ 8
 หน่วยงานเจ้าของโครงการ องค์การบริหารส่วนตำบลหนองแวงใต้
 กำหนดราคากลาง เมื่อวันที่ 9 เดือน มิถุนายน พ.ศ. 2566
 แบบ เลขที่ นต. 09 / 2565

ลำดับ ที่	รายการ	จำนวน	หน่วย	ค่าวัสดุ		ค่าแรง		รวม และค่าแรงงาน	หมายเหตุ
				ราคาหน่วยละ	จำนวนเงิน	ราคาหน่วยละ	จำนวนเงิน		
1	งานดิน								
	ดินขุดและถมกลับ	125.00	ลบ.ม.	-	-	142.00	17,750.00	17,750.00	
2	งานรางระบายน้ำสำเร็จรูป								
	รางระบายน้ำสำเร็จรูป ขนาด 0.60x0.60 ม. + พร้อมทั้ง ฝาปิดรางระบายน้ำสำเร็จรูป ขนาด 0.46x0.50x0.10 ม.	260.00	เมตร	1,330.00	345,800.00	-	-	345,800.00	รวมค่าติดตั้ง
3	งานบ่อพักสำเร็จรูป								
	บ่อพัก ขนาด 0.80x0.80 ม. + ฝาตะแกรงเหล็ก ขนาด 0.68 x 0.68 ม.	1.00	บ่อ	6,080.00	6,080.00	1,350.00	1,350.00	7,430.00	
4	งานป้ายโครงการ								
	ป้ายโครงการ (ป้ายเหล็ก) ขนาด 1.20x2.40 ม.	1.00	ป้าย	3,000.00	3,000.00	-	-	3,000.00	
	รวมค่างานต้นทุน							373,980.00	

หมายเหตุ - ใช้เกณฑ์บัญชีราคาส่งก่อสร้าง สำนักงานปลัดกระทรวงพาณิชย์ และการสืบราคาคงเหลือตลาด,

- Factor F ใช้หลักเกณฑ์การคำนวณราคากลางงานก่อสร้าง (งานอาคาร) ที่ กก 0433.2/ว 1288 ลว.17 ตุลาคม 2565

- บัญชีค่าแรง/ดำเนินการ บัญชีค่าแรงงานฉบับปรับปรุง ที่ กก 0433.2/ว 135 ลว 3 มีนาคม 2566 ลงวันที่ 3 มีนาคม 2566

คณะกรรมการกำหนดราคากลาง

(ลงชื่อ)ประธานคณะกรรมการ

(นายพฤทธิ บัวพันธ์)

ผู้อำนวยการกองการศึกษาฯ

(ลงชื่อ)กรรมการ

(นายชัยวัฒน์ วิบูลย์กุล)

ผู้อำนวยการกองช่าง

(ลงชื่อ)กรรมการ

(นายราชันย์ สุทธิมาตร)

นายช่างไฟฟ้าปฏิบัติงาน

(ลงชื่อ).....

(นายทรงศักดิ์ โอชะคลัง)

ปลัดองค์การบริหารส่วนตำบลหนองแวงใต้

(ลงชื่อ).....อนุมัติ

(นายประยูร พาเลิศ)

นายกองค์การบริหารส่วนตำบลหนองแวงใต้

รายงานการประชุมคณะกรรมการกำหนดราคากลาง

โครงการก่อสร้างวางระบายน้ำสำเร็จรูปบ้านโนนทับช้าง หมู่ ๘




ครั้งที่ ๑๓ / ๒๕๖๖

วันที่ ๙ มิถุนายน ๒๕๖๖ เวลา ๐๙.๐๐ น.


.....

ผู้เข้าประชุม

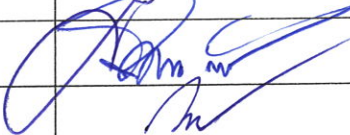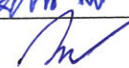ลำดับ	ชื่อ-สกุล	ตำแหน่ง	ลายมือชื่อ	หมายเหตุ
๑	นายพฤทธิ บัวพันธ์	ผู้อำนวยการกองการศึกษาฯ		ประธานกรรมการ
๒	นายชัยวัฒน์ วิบูลย์กุล	ผู้อำนวยการกองช่าง		กรรมการ
๓	นายราชนันท์ สุทธิมาตร	นายช่างไฟฟ้าปฏิบัติงาน		กรรมการ

เปิดประชุมเวลา ๐๙.๐๐ น.

นายพฤทธิ บัวพันธ์ บัดนี้มีคณะกรรมการ ฯ เข้าร่วมประชุม ๓ ท่าน ถือว่าครบองค์ประชุมฯ

ประธานกรรมการฯ กระผม ประธานคณะกรรมการกำหนดราคากลาง โครงการก่อสร้างวางระบายน้ำสำเร็จรูปบ้านโนนทับช้าง หมู่ ๘ กระผมขอเปิดประชุมคณะกรรมการกำหนดราคากลาง ครั้งที่ ๑๓/๒๕๖๖ ครับ

ระเบียบวาระที่ ๑ เรื่องประธานแจ้งให้ที่ประชุมทราบ

นายพฤทธิ บัวพันธ์ แจ้งคำสั่งแต่งตั้งคณะกรรมการกำหนดราคากลาง ตามคำสั่งองค์การบริหารส่วนตำบลหนองแวงใต้ เลขที่ ๓๕๖/๒๕๖๖ ลงวันที่ ๒๔ พฤษภาคม ๒๕๖๖ เรื่อง แต่งตั้งคณะกรรมการกำหนดราคากลางโครงการก่อสร้างวางระบายน้ำสำเร็จรูป บ้านโนนทับช้าง หมู่ ๘ จำนวน ๓ ท่าน ประกอบด้วย

๑. นายพฤทธิ บัวพันธ์ ตำแหน่ง ผู้อำนวยการกองการศึกษาฯ เป็นประธานกรรมการ

๒. นายชัยวัฒน์ วิบูลย์กุล ตำแหน่ง ผู้อำนวยการกองช่าง เป็นกรรมการ

๓. นายราชนันท์ สุทธิมาตร ตำแหน่ง นายช่างไฟฟ้าปฏิบัติงาน เป็นกรรมการ

โดยให้คณะกรรมการกำหนดราคากลางที่ได้รับแต่งตั้งปฏิบัติหน้าที่เป็นไปด้วยความเรียบร้อย ตามระเบียบฯ และหลักเกณฑ์การกำหนดราคากลางโดยเคร่งครัด เพื่อประโยชน์ของทางราชการต่อไป

ที่ประชุม รับทราบ

/ระเบียบ.....

ระเบียบวาระที่ ๒ เรื่องรับรองรายงานการประชุมครั้งที่ผ่านมา
-ไม่มี-

ระเบียบวาระที่ ๓ เรื่องเพื่อพิจารณา

นายพฤทธิ์ บัวพันธ์
ประธานกรรมการฯ การพิจารณากำหนดราคากลาง โครงการก่อสร้างรางระบายน้ำสำเร็จรูป บ้านโนนทับช้าง หมู่ ๘
ตามท้องที่การบริหารส่วนตำบลหนองแวงใต้ จะดำเนินการจัดซื้อ/จัดจ้างโครงการดังกล่าว กระผม
ประธานกรรมการกำหนดราคากลาง ขอให้กรรมการ/เลขานุการ ชี้แจงรายละเอียดข้อกฎหมาย
ระเบียบ หรือ หลักเกณฑ์ ต่างๆ ที่เกี่ยวข้องและขอให้ที่ประชุมได้พิจารณา

นายชัยวัฒน์ วิบูลย์กุล
กรรมการ การพิจารณากำหนดราคากลางเป็นไปตามหลักเกณฑ์การคำนวณราคากลางงานก่อสร้าง
ตามประกาศคณะกรรมการราคากลางและขึ้นทะเบียนผู้ประกอบการ เรื่องหลักเกณฑ์และวิธี
กำหนดราคากลางงานก่อสร้าง ประกาศ ณ วันที่ ๑๙ ตุลาคม พ.ศ. ๒๕๖๐ โดยมีผลบังคับใช้วันที่
๑๕ พฤศจิกายน พ.ศ. ๒๕๖๐ และประกาศคณะกรรมการราคากลางและขึ้นทะเบียนผู้ประกอบการ
เรื่องหลักเกณฑ์และวิธีกำหนดราคากลางงานก่อสร้าง (ฉบับที่ ๕) ประกาศ ณ วันที่ ๑ สิงหาคม พ.ศ.
๒๕๖๕ รวมทั้งแนวทางวิธีปฏิบัติ และรายละเอียดประกอบการถอดแบบ คำนวณราคากลางงาน
ก่อสร้าง ฉบับปรับปรุงเดือน ตุลาคม พ.ศ. ๒๕๖๐ เพื่อใช้เป็นหลักเกณฑ์การคำนวณข้อมูล
รายละเอียดประกอบการคำนวณราคากลางงานก่อสร้างอาคาร ที่เป็นปัจจุบัน ณ วันที่คำนวณ
ราคากลางงานก่อสร้างนั้น เช่น ตาราง Factor F ราคาและแหล่งวัสดุก่อสร้าง อัตราค่าแรงงาน
ตาราง และหลักเกณฑ์คำนวณค่าขนส่ง ค่าดำเนินการและค่าเสื่อมราคา และข้อมูลราคาวัสดุ
เป็นต้น

ดังนั้น การพิจารณากำหนดราคากลางตามโครงการก่อสร้างดังกล่าว ซึ่งเป็นงานประเภท
งานอาคาร จึงเห็นควรกำหนดราคากลางโดยใช้ข้อมูลดังต่อไปนี้ เพื่อประกอบการพิจารณา
กำหนดราคากลาง

๑. ราคาสินค้าวัสดุก่อสร้างของสำนักงานพาณิชย์จังหวัดสกลนคร เดือน...เมษายน...๒๕๖๖
เนื่องจากราคาวัสดุก่อสร้างของ เดือน พฤษภาคม ๒๕๖๖ สำนักงานพาณิชย์จังหวัดสกลนคร ยังไม่ประกาศ
เผยแพร่ในเว็บไซต์

๑.๑ กรณีที่วัสดุก่อสร้างรายการใดที่สำนักงานพาณิชย์จังหวัดสกลนครไม่มีข้อมูลราคา
เผยแพร่ไว้ ให้ใช้ราคาวัสดุก่อสร้างรายการนั้นที่สำนักงานพาณิชย์จังหวัดใกล้เคียงเผยแพร่ หากวัสดุก่อสร้าง
รายการนั้นมีสำนักงานพาณิชย์จังหวัดใกล้เคียงเผยแพร่ราคาไว้มากกว่าหนึ่งจังหวัด ให้ใช้ราคาของสำนักงาน
พาณิชย์จังหวัดที่เผยแพร่ราคาไว้ต่ำสุด ซึ่งพิจารณาจากราคาวัสดุรวมค่าขนส่ง ถึงสถานที่ก่อสร้าง

๑.๒ กรณีวัสดุก่อสร้างรายการใดที่สำนักงานพาณิชย์จังหวัดสกลนครและสำนักงานพาณิชย์จังหวัดใกล้เคียงไม่มีข้อมูลเผยแพร่ไว้ ให้ผู้มีหน้าที่คำนวณราคากลางสืบและใช้ราคาวัดวัสดุก่อสร้างรายการนั้นในท้องที่ของจังหวัดนั้น หรือในท้องที่ของจังหวัดใกล้เคียง โดยใช้ราคาต่ำสุดซึ่งพิจารณาจากราคาวัสดุรวมค่าขนส่งถึงสถานที่ก่อสร้าง และให้ผู้มีหน้าที่คำนวณราคากลางจัดทำบันทึกรายละเอียดของการสืบ และการกำหนดราคาประกอบไว้กับเอกสารคำนวณราคากลางงานก่อสร้างด้วย

๒. ราคาน้ำมัน (ดีเซล) Diesel B7 ณ อ.เมืองสกลนคร วันที่ ๙ มิถุนายน ๒๕๖๖ ราคาเฉลี่ย
ลิตรละ ๓๒.๕๐ บาทต่อลิตร

มติที่ประชุม

คณะกรรมการกำหนดราคากลาง มีมติเป็นเอกฉันท์ให้ใช้วัสดุราคาก่อสร้าง อัตราค่าขนส่ง ค่าดำเนินการและค่าเสื่อมราคา เพื่อกำหนดราคากลาง ดังนี้

๑. ใช้ราคาสินค้าเฉลี่ยวัสดุก่อสร้างของสำนักงานพาณิชย์จังหวัดสกลนคร เดือน เมษายน ๒๕๖๖
เนื่องจากราคาวัสดุก่อสร้างของ เดือน พฤษภาคม ๒๕๖๖ สำนักงานพาณิชย์จังหวัดสกลนคร ยังไม่ประกาศ
เผยแพร่ในเว็บไซต์

๑.๑ กรณีที่วัสดุก่อสร้างรายการใดที่สำนักงานพาณิชย์จังหวัดสกลนครไม่มีข้อมูลราคา
เผยแพร่ไว้ ให้ใช้ราคาวัดวัสดุก่อสร้างรายการนั้นที่สำนักงานพาณิชย์จังหวัดใกล้เคียงเผยแพร่ หากวัสดุก่อสร้าง

รายการนั้นมีสำนักงานพาณิชย์จังหวัดใกล้เคียงเผยแพร่ราคาไว้มากกว่าหนึ่งจังหวัด ให้ใช้ราคาของสำนักงาน
พาณิชย์จังหวัดที่เผยแพร่ราคาไว้ต่ำสุด ซึ่งพิจารณาจากราคาวัสดุรวมค่าขนส่งถึงสถานที่ก่อสร้าง

๑.๒ กรณีวัสดุก่อสร้างรายการใดที่สำนักงานพาณิชย์จังหวัดสกลนครและสำนักงานพาณิชย์
จังหวัดใกล้เคียงไม่มีข้อมูลเผยแพร่ไว้ ให้ผู้มีหน้าที่คำนวณราคากลางสืบและใช้ราคาวัดวัสดุก่อสร้าง รายการนั้นใน
ท้องที่ของจังหวัดนั้นหรือในท้องที่ของจังหวัดใกล้เคียง โดยใช้ราคาต่ำสุดซึ่งพิจารณาจากราคาวัสดุรวมค่า
ขนส่งถึงสถานที่ก่อสร้าง

๑.๓ ใช้ราคาน้ำมัน (ดีเซล) Diesel B7 ณ อ.เมืองสกลนคร วันที่ ๙ มิถุนายน ๒๕๖๖
ราคาเฉลี่ยลิตรละ ๓๒.๕๐ บาทต่อลิตร

๒. ใช้ค่า Factor F สำหรับงานก่อสร้างอาคาร เท่ากับ ๑.๓๐๗๔
(ตามหนังสือ กรมบัญชีกลาง ที่ กค ๐๔๓๓๒/ว ๑๒๘๘ ลงวันที่ ๑๗ ตุลาคม ๒๕๖๕)

๓. สรุปผลการคำนวณราคากลาง โครงการก่อสร้างรางระบายน้ำสำเร็จรูป บ้านโนนทับช้าง
หมู่ ๘

ราคากลางเท่ากับ ๔๘๘.๕๐๐ บาท (สี่แสนแปดหมื่นแปดพันห้าร้อยบาทถ้วน)

๔. ระยะเวลาในการดำเนินการก่อสร้าง ๖๐ วัน นับถัดจากวันลงนามในสัญญาจ้าง
โดยมีรายละเอียดการคำนวณราคากลางตามแบบสรุปราคากลางงานก่อสร้าง ตามเอกสารที่แนบ
/๕. การแบ่ง.....

๕. การแบ่งงวดงาน โครงการก่อสร้างรางระบายน้ำสำเร็จรูปบ้านโนนทับช้าง หมู่๘

๕.๑ ค่าจ้างและการจ่ายเงิน (สำหรับสัญญาที่เป็นราคาเหมารวม) จะจ่ายเงินค่าจ้าง
ก่อสร้างรางระบายน้ำสำเร็จรูป บ้านโนนทับช้าง หมู่๘ โดยแบ่งออกเป็น ๑ งวด ดังนี้

งวดที่๑ (งวดสุดท้าย) จ่ายเงิน (๑๐๐%) ของราคาค่าจ้าง เมื่อผู้รับจ้างดำเนินการ
ก่อสร้างแล้วเสร็จ ดังนี้

- งานก่อสร้างรางระบายน้ำสำเร็จรูปแล้วเสร็จ
- งานติดตั้งป้ายโครงการแล้วเสร็จ

๖. ระยะเวลาก่อสร้าง ๖๐ วัน (นับถัดจากวันลงนามในสัญญาจ้าง)

ระเบียบวาระที่ ๔

เรื่องอื่นๆ

-ไม่มี-

นายพฤทธิ บัวพันธ์
ประธานกรรมการฯ

มีท่านใดจะเสนอความเห็นเกี่ยวกับการพิจารณากำหนดราคากลาง โครงการก่อสร้างรางระบายน้ำ
สำเร็จรูปบ้านโนนทับช้าง หมู่๘ อีกหรือไม่ครับ หากไม่มีกระผมขอขอบคุณคณะกรรมการทุก
ท่านที่เสียสละเวลาเข้าร่วมประชุมในวันนี้ กระผมขอปิดการประชุมครับ

ปิดประชุมเวลา ๑๐.๔๐ น.

(ลงชื่อ).....ผู้รับรองรายงานการประชุม

(นายพฤทธิ บัวพันธ์)

ประธานคณะกรรมการกำหนดราคากลาง

(ลงชื่อ).....ผู้ตรวจรายงานการประชุม

(นายชัยวัฒน์ วิบูลย์กุล)

กรรมการ

(ลงชื่อ).....ผู้จัดบันทึกรายงานการประชุม

(นายราชนันท์ สุทธิมาตร)

กรรมการ

องค์การบริหารส่วนตำบลหนองแขวงใต้

โครงการก่อสร้างรางระบายน้ำสำเร็จรูปภายในหมู่บ้านโนนทับช้าง หมู่ที่ 8



ปีงบประมาณ พ.ศ. 2566

(นายสุทธิพงศ์ อัครชัย)
สย.13959








(นายชัยวัฒน์ วิบูลย์ภูมิ)


(นายทรงศักดิ์ โอษะกุลถึง)
ปลัด อบต.หนองแกใต้

(นายประยูร พาลิศ)
นายก อบต.หนองแก่งใต้


นายสุชาติพงษ์ อัครธัญ
ส.ย.13959

94

เลขที่ นต.09/2565





เขียนแบบ

(นายชัยวัฒน์ วิบูลย์กุล)
ผู้อำนวยวยการก่อสร้าง

ตรวจสอบ

(นายชัยวัฒน์ วิบูลย์กุล)
ผู้อำนวยวยการก่อสร้าง


เห็นชอบ

(นายทรงศักดิ์ โยมะคัลลิ่ง)
ปลัด อบต.หนองแวงใต้

อนุมัติ

(นายประยูร พาลิศ)
นายก อบต.หนองแวงใต้


อบต.หนองแวงใต้
เลขที่ นต.09/2565

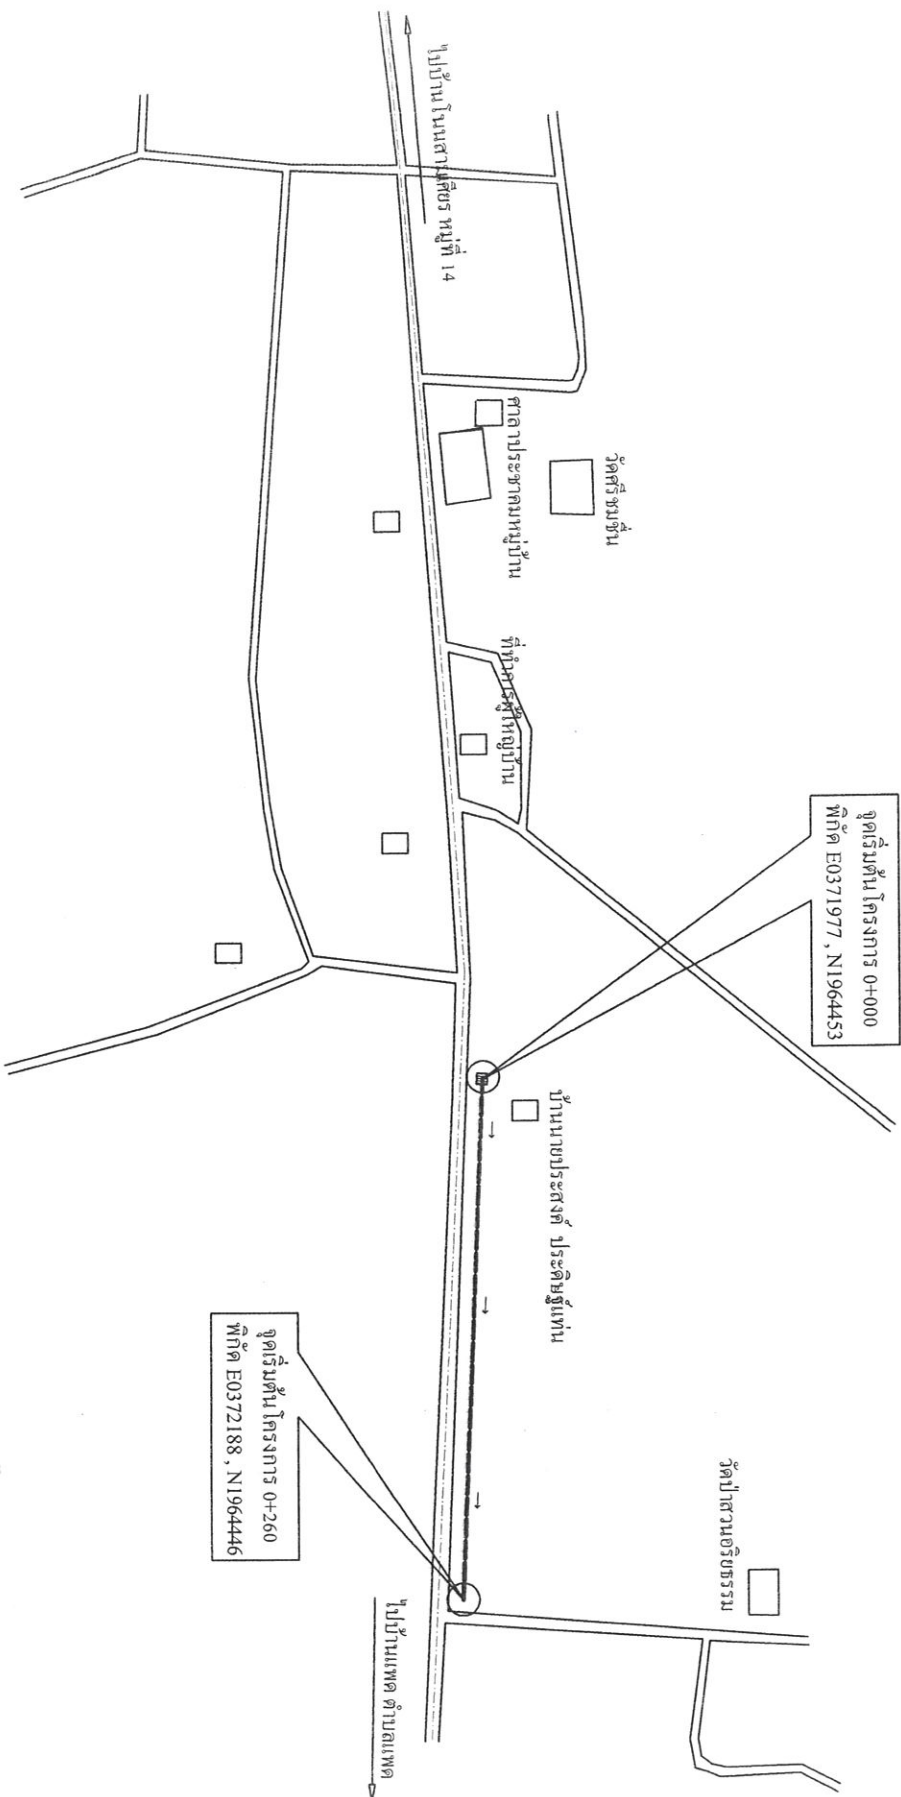

รายละเอียดประกอบแบบ


1. ก่อสร้างระบบน้ำสำหรับหมู่บ้าน ขนาดความกว้าง 0.60 เมตร x ลึก 0.60 เมตร ความยาว 260 เมตร ขนาดหน้าตัดวาง 0.46 x 0.50 x 0.10 เมตร และก่อสร้างบ่อพักน้ำ คสล. ขนาด 0.80 x 0.80 เมตร จำนวน 1 บ่อ พร้อมฝาตะแกรงเหล็ก
2. จุดเริ่มต้นโครงการ เริ่มจากหน้าบ้านนายประสงค์ ประดิษฐ์แทน ถึง ทางแยกวัดสวนอริธรรม
3. ติดตั้งปั๊มน้ำระบบน้ำสำหรับโครงการ (ปั๊มน้ำ) ขนาด 1.5 แรงม้า ตามแบบ อบต.หนองแวงใต้ กำหนดจำนวน 1 บ่อ
4. ติดตั้งปั๊มน้ำโครงการ (ปั๊มน้ำ) ตามแบบ อบต.หนองแวงใต้ กำหนดจำนวน 1 บ่อ

(นายสุพริพงษ์ อัจฉริยะ)
สย.13959

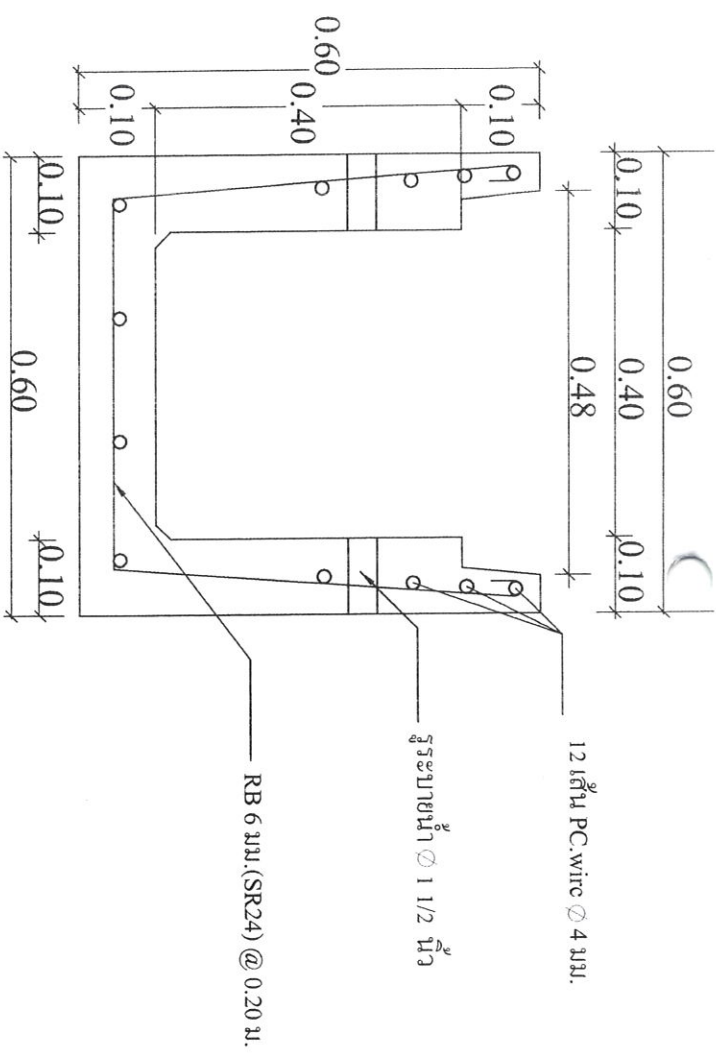


$f'c = 180 \text{ Ksc}$
หน้าจ = มม

รูปตัดรางระบายน้ำสำเร็จรูป

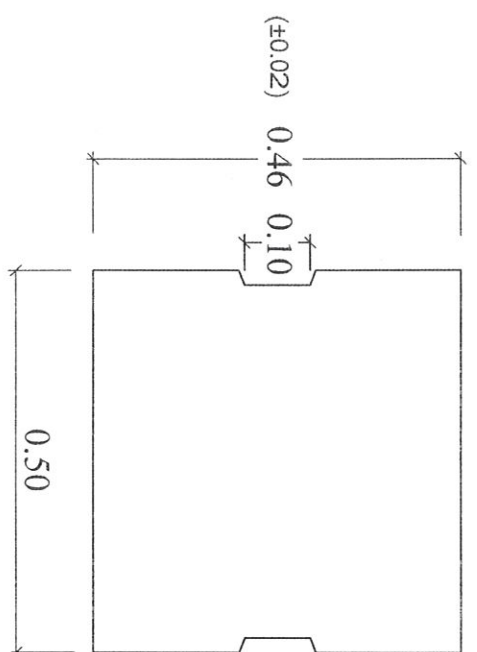

รูปแปลนฝาปิดราง

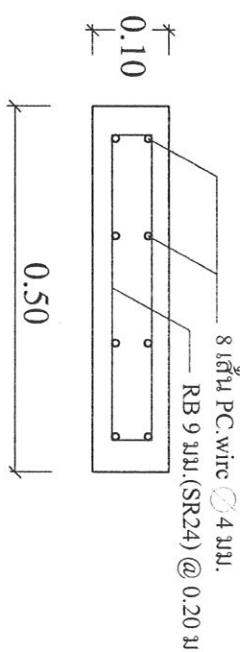

รูปตัดฝาปิดราง

(นายสุทธิพงษ์ อัครจริย)
ศย.13959



ตำราวง

(นายวัชรกร ฝ้ายชัย)
พช.นายช่างตำราวง

(นายชัยวัฒน์ วิบูลย์กุล)
ผู้อำนวยการกองช่าง

ตรวจสอบ

เห็นชอบ

(นายทรงศักดิ์ โอชะคง)
ปลัด อบต.หนองแกใต้

อนุมัติ

(นายประจักษ์ พาลีศ)
นายก อบต.หนองแกใต้

แบบก่อสร้าง
รางระบายน้ำสำเร็จรูป
อบต.หนองแกใต้



ตำราจ

(นายวัชรกร ฟูไชย์)
ผช.นายช่างตำราจ

(นายชัยวัฒน์ วิบูลย์กุล)
ผู้อำนวยการกองช่าง

(นายชัยวัฒน์ วิบูลย์กุล)
ผู้อำนวยการกองช่าง


เห็นชอบ

(นายทางศักดิ์ โอษะคง)
ปลัด อบต.หนองแก่งใต้

อนุมัติ

(นายประยูร พาณิช)
นายก อบต.หนองแก่งใต้

แบบก่อสร้าง
อบต.หนองแก่งใต้

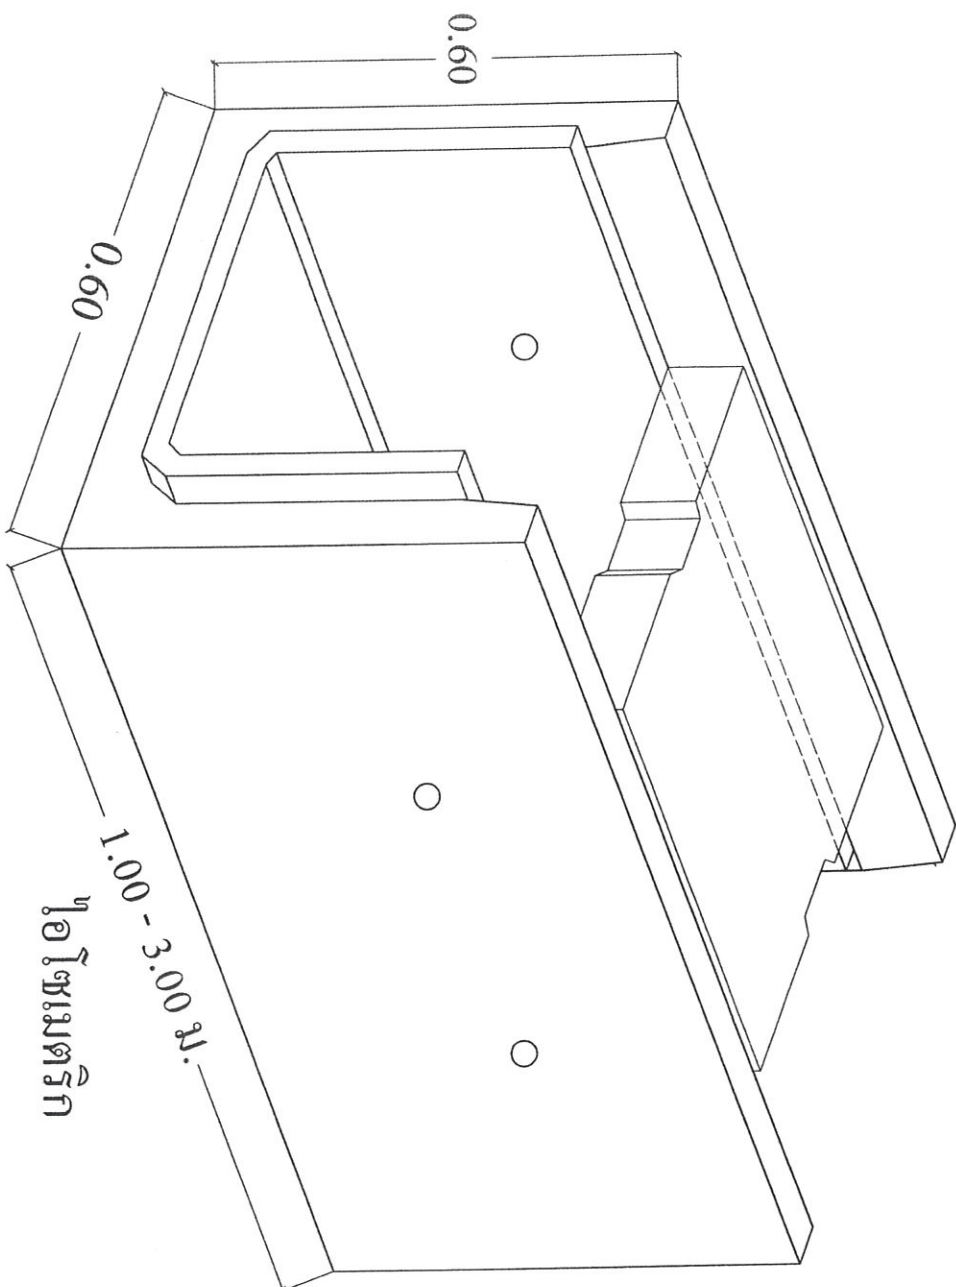


โอโอเมตริก

ระบบน้ำดื่ม


1:100

(นายสุเทพ อัครชัย)


สย.13959

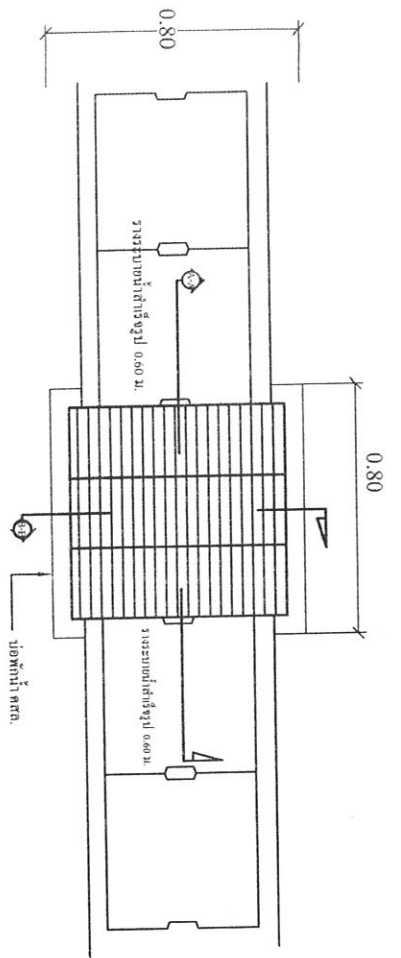


แปลนข้อพับและแนววางรางระบายน้ำ 1:25

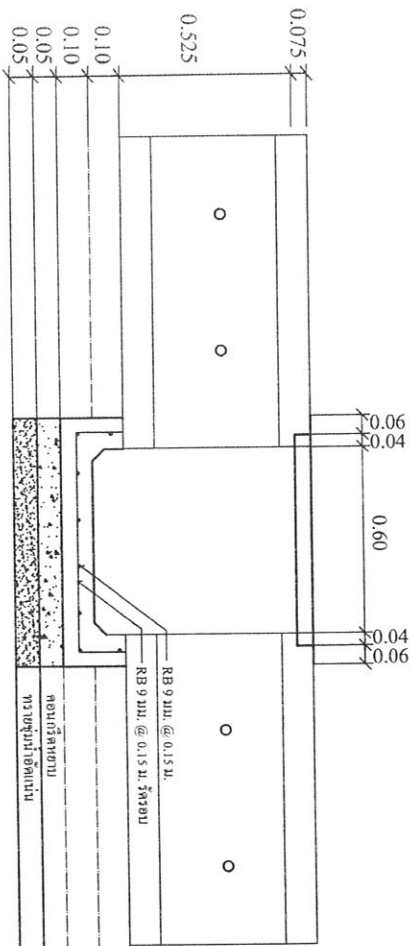

รูปตัดแนว A-A 1:25

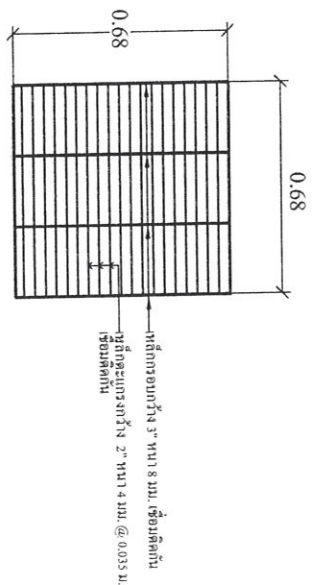

ขยายฝาตะแกรงเหล็ก 1:25

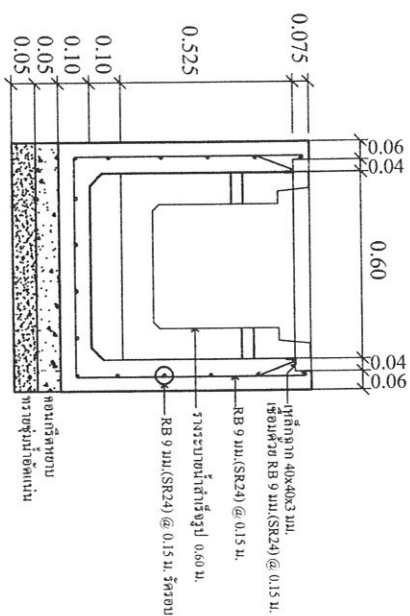

รูปตัดแนว B-B 1:25



ตำราจ

(นายวัชรกร ฟูเกียรติ)
ผช.นายช่างตำราจ

(นายชัยวัฒน์ วิบูลย์กุล)
ผู้อำนวยการกองช่าง

(นายชัยวัฒน์ วิบูลย์กุล)
ผู้อำนวยการกองช่าง

เห็นชอบ

(นายทรงศักดิ์ โอชะสิง)
ปลัด อบต.หนองแก่งใต้

อนุมัติ

(นายประยูร พาสี)
นายก อบต.หนองแก่งใต้

แบบก่อสร้าง
วางระบายน้ำสำหรับรูป
อบต.หนองแก่งใต้


(นายสุทธิพงษ์ อัจฉริยะ)
สย.13959







 

1:25

 


2. ตัวหนังสือสีขาว
3. ขนาดตัวหนังสือกำหนดความเหมาะสม ข้อความแบบที่อ่านง่ายขึ้น
4. เส้นกราฟขนาดกว้าง 1.20 มม. หรือ 2.40 มม.
5. จุดต่อตัวและติดตัวอักษรจนครบความเหมาะสม ให้สามารถมองเห็นให้ชัดเจน



(นายวิชาญ วัญญ์กุล)
ผู้อำนวยการกองช่าง


(นายทรงศักดิ์ โอชะกุล)

(นายประยูร พลเลิศ)
นายก อบต.หนองแกใต้

แบบป้ายโครงการ
อบต.หนองแวงใต้