



บันทึกข้อความ

ส่วนราชการ กองคลัง งานพัสดุองค์การบริหารส่วนตำบลหนองแวงใต้

ที่ สน ๘๒๑๐๒/ ๗๗๐

วันที่ ๒๕ กรกฎาคม ๒๕๖๗

เรื่อง ขออนุมัติใช้ราคากลางงานก่อสร้างวางระบายน้ำสำเร็จรูป บ้านโคกก่อง ม.๕

เรียน นายกองค์การบริหารส่วนตำบลหนองแวงใต้

อ้างถึง คำสั่งองค์การบริหารส่วนตำบลหนองแวงใต้ ที่ ๔๒๖/๒๕๖๗ เรื่องแต่งตั้งคณะกรรมการกำหนดราคากลาง ลงวันที่ ๒๔ มิถุนายน ๒๕๖๗ นั้น

บัดนี้ คณะกรรมการกำหนดราคากลางได้ดำเนินการคำนวณราคากลางโครงการก่อสร้างวางระบายน้ำสำเร็จรูป บ้านโคกก่อง หมู่ ๕ ขนาดความกว้าง ๐.๖๐ เมตร ลึก ๐.๖๐ เมตร ยาว ๒๐๗ เมตร มีบ่อพักน้ำจำนวน ๑ บ่อ ขนาด ๐.๘๐ x ๐.๘๐ เมตร พร้อมฝาดะแกรงเหล็ก ขนาดฝาปิดราง ๐.๔๖ x ๐.๕๐ x ๐.๑๐ เมตร พร้อมติดตั้งป้ายโครงการ จำนวน ๑ ป้าย ตามแบบแปลน อบต. หนองแวงใต้ เลขที่ นต. ๑๓/๒๕๖๖ จุดเริ่มต้นหน้าบ้านนางาน คิมยะราช ถึง หน้าบ้านนางจิตหทัย คิมยะราช เสร็จเรียบร้อยแล้ว เมื่อวันที่ ๑๑ กรกฎาคม ๒๕๖๗ รายละเอียดตามบันทึกรายงานการประชุม , แบบ บก.๐๑ , ใบรายละเอียดการกำหนดราคากลางค่าก่อสร้างวางระบายน้ำสำเร็จรูป (ปร.๔) , ใบสรุปผลการกำหนดราคากลางค่าก่อสร้างวางระบายน้ำสำเร็จรูป (ปร.๕ (ก)) , แบบสรุปผลการกำหนดราคากลางค่าก่อสร้างวางระบายน้ำสำเร็จรูป (ปร.๖) และตารางแสดงการคำนวณหาค่า Factor F งานก่อสร้างอาคาร

จึงเรียนมาเพื่อโปรดพิจารณา

(นายอนันต์ ขาแดง)

เจ้าพนักงานพัสดุชำนาญงาน

ความเห็นผู้อำนวยการกองคลัง

(นางสุภาพร โอชะคลัง)

ผู้อำนวยการกองคลัง

ความคิดเห็นปลัดองค์การบริหารส่วนตำบล

(นายทรงศักดิ์ โอชะคลัง)

ปลัดองค์การบริหารส่วนตำบลหนองแวงใต้

ความเห็นนายกองค์การบริหารส่วนตำบล

(นายประยูร พาเลิศ)

นายกองค์การบริหารส่วนตำบลหนองแวงใต้



บันทึกข้อความ

ส่วนราชการ กองช่าง องค์การบริหารส่วนตำบลหนองแวงใต้

ที่ สน ๘๒๑๐๓ / ๒๑๕

วันที่ ๑๐ กรกฎาคม ๒๕๖๗

เรื่อง รายงานผลการกำหนดราคากลางงานก่อสร้าง

เรียน นายกองค์การบริหารส่วนตำบลหนองแวงใต้ (ผ่านหัวหน้าเจ้าหน้าที่พัสดุ)

เรื่องเดิม

ตามที่ องค์การบริหารส่วนตำบลหนองแวงใต้ มีคำสั่งที่ ๔๒๖/๒๕๖๗ ลงวันที่ ๒๔ กรกฎาคม ๒๕๖๗ เรื่อง แต่งตั้งคณะกรรมการกำหนดราคากลาง โครงการก่อสร้างรางระบายน้ำสำเร็จรูปบ้านโคกก่อง หมู่ ๕ ที่จะดำเนินการจัดซื้อ/จัดจ้าง ตามพระราชบัญญัติการจัดซื้อจัดจ้างและการบริหารพัสดุภาครัฐ พ.ศ. ๒๕๖๐

ข้อเท็จจริง

คณะกรรมการกำหนดราคากลาง ได้ดำเนินการประชุมเพื่อพิจารณากำหนดราคากลางโครงการดังกล่าวเสร็จเรียบร้อยแล้ว รายละเอียดดังนี้

๑. โครงการก่อสร้างรางระบายน้ำสำเร็จรูปบ้านโคกก่อง หมู่ ๕

ขนาดรางระบายน้ำกว้าง ๐.๖๐ เมตร x ลึก ๐.๖๐ เมตร ยาว ๒๐๗ เมตร ขนาดฝापิดราง ๐.๔๖ x ๕๐ x ๐.๑๐ เมตร มีบ่อพักน้ำจำนวน ๑ บ่อ ขนาด ๐.๘๐ x ๐.๘๐ เมตร พร้อมฝาดะแกรงเหล็ก พร้อมติดตั้งป้ายโครงการ ๑ ป้าย ตามแบบแปลน อบต.หนองแวงใต้ เลขที่ นต.๑๒/๒๕๖๖ จุดเริ่มต้นหน้าบ้านนางก้าน คิมยะราช ถึง หน้าบ้านนางจิตหทัย คิมยะราช

ราคากลางเท่ากับ ๔๑๑,๐๐๐ บาท (สี่แสนหนึ่งหมื่นหนึ่งพันบาทถ้วน)

รายละเอียดการคำนวณราคากลาง โครงการก่อสร้างรางระบายน้ำสำเร็จรูปบ้านโคกก่อง หมู่ ๕ ดังปรากฏตามแบบสรุปราคากลางงานก่อสร้าง รวมทั้งเอกสารที่เกี่ยวข้องที่แนบมาพร้อมนี้

๒. ระยะเวลาในการดำเนินการก่อสร้าง ๖๐ วัน นับถัดจากวันลงนามในสัญญาจ้าง

๓. การแบ่งงวดงาน โครงการก่อสร้างรางระบายน้ำสำเร็จรูปบ้านโคกก่อง หมู่ ๕ ค่าจ้างและการจ่ายเงิน (สำหรับสัญญาที่เป็นราคาเหมารวม) จะจ่ายเงินค่าจ้างก่อสร้างรางระบายน้ำสำเร็จรูปบ้านโคกก่อง หมู่ ๕ โดยแบ่งออกเป็น ๑ งวด ดังนี้

งวดที่ ๑ (งวดสุดท้าย) จ่ายเงิน (๑๐๐%) ของราคาค่าจ้าง เมื่อผู้รับจ้างดำเนินการก่อสร้างแล้วเสร็จ ดังนี้

- งานก่อสร้างรางระบายน้ำสำเร็จรูปแล้วเสร็จ
- งานก่อสร้างบ่อพักน้ำ แล้วเสร็จ
- งานติดตั้งป้ายโครงการ แล้วเสร็จ

/ ข้อเสนอ.....

ข้อเสนอเพื่อพิจารณา

เพื่อให้การดำเนินการจัดซื้อ/จัดจ้าง โครงการก่อสร้างรางระบายน้ำสำเร็จรูปบ้านโคกก่อง หมู่ ๕ เป็นไปด้วยความเรียบร้อยและความถูกต้องตามพระราชบัญญัติการจัดซื้อจัดจ้างและบริหารพัสดุภาครัฐ พ.ศ. ๒๕๖๐ และระเบียบกระทรวงการคลังว่าด้วยการจัดซื้อจัดจ้างและบริหารพัสดุภาครัฐ พ.ศ. ๒๕๖๐ จึงเห็นควรพิจารณาอนุมัติให้ใช้เป็นราคากลางงานก่อสร้าง และแจ้งเจ้าพนักงานพัสดุดำเนินการในส่วนที่เกี่ยวข้อง ต่อไป

จึงเรียนมาเพื่อโปรดทราบและพิจารณาอนุมัติให้ใช้เป็นราคากลาง ในการจัดซื้อ/จัดจ้างต่อไป

- คณะกรรมการกำหนดราคากลาง

(ลงชื่อ).....ประธานคณะกรรมการ

(นางพรณี โลกลินไลน์)

รองปลัดองค์การบริหารส่วนตำบลหนองแวงใต้

(ลงชื่อ).....กรรมการ

(นายชัยวัฒน์ วิบูลย์กุล)

ผู้อำนวยการกองช่าง

(ลงชื่อ).....กรรมการ

(นายราชันย์ สุทธิมาตร)

นายช่างไฟฟ้าปฏิบัติงาน

ความเห็นหัวหน้าเจ้าหน้าที่พัสดุ.....

ไพโรจน์ เกตุวงศา

(ลงชื่อ).....หัวหน้าเจ้าหน้าที่พัสดุ

(นางสุภาพร โอชะคลัง)

ผู้อำนวยการกองคลัง

ความเห็นปลัด อบต.

คำสั่งนายก อบต.

(ลงชื่อ)

(นายทรงศักดิ์ โอชะคลัง)

ปลัดองค์การบริหารส่วนตำบลหนองแวงใต้

(ลงชื่อ)

(นายประยูร พาเลิศ)


นายกองค์การบริหารส่วนตำบลหนองแวงใต้

ตารางแสดงวงเงินงบประมาณที่ได้รับจัดสรรและราคากลางในงานจ้างก่อสร้าง


๑. ชื่อโครงการ โครงการก่อสร้างวางระบายน้ำสำเร็จรูปบ้านโคกก่อง หมู่ ๕
๒. หน่วยงานเจ้าของโครงการ กองช่าง องค์การบริหารส่วนตำบลหนองแวงใต้
๓. วงเงินงบประมาณที่ได้รับจัดสรร ๔๑๕,๙๐๐.- บาท (-สี่แสนหนึ่งหมื่นห้าพันเก้าร้อยบาทถ้วน-)
๔. ลักษณะงานโดยสังเขป ก่อสร้างวางระบายน้ำสำเร็จรูป ขนาดความกว้าง ๐.๖๐ เมตร ลึก ๐.๖๐ เมตร ยาว ๒๐๗ เมตร ขนาดฝาดรูปราง ๐.๔๖ x ๐.๕๐ x ๐.๑๐ เมตร มีบ่อพักน้ำจำนวน ๑ บ่อ ขนาด ๐.๘๐ x ๐.๘๐ เมตร พร้อมฝาดระแนงเหล็ก พร้อมติดตั้งป้ายโครงการ จำนวน ๑ ป้าย ตามแบบแปลน อบต.หนองแวงใต้ เลขที่ นต.๑๒/๒๕๖๖ จุดเริ่มต้นหน้าบ้านนางก้าน คิมยะราช ถึง หน้าบ้านนางจิตหยัย คิมยะราช
ระยะเวลาในการก่อสร้างแล้วเสร็จภายใน ๖๐ วัน นับถึจากวันลงนามในสัญญา
๕. ราคากลางคำนวณ ณ วันที่ ๑๐ กรกฎาคม ๒๕๖๗
เป็นเงิน ๔๑๑,๐๐๐ บาท (-สี่แสนหนึ่งหมื่นหนึ่งพันบาทถ้วน-)
ราคา/หน่วย(ถ้ามี) บาท
๖. บัญชีประมาณการราคากลาง
 - ๖.๑ แบบฟอร์มสรุปผลการประเมินราคา (ปร.๖) , (ปร.๕) จำนวน ๒ หน้า
 - ๖.๒ แบบประมาณราคา (ปร.๔) จำนวน ๑ หน้า
 - ๖.๓ อื่นๆ จำนวน ๑๔ หน้า
๗. รายชื่อเจ้าหน้าที่ผู้กำหนดราคากลาง (ราคาอ้างอิง)

๗.๑	นางพรรณิ โกลสินไลน์	ตำแหน่ง	รองปลัด อบต.หนองแวงใต้	ประธานกรรมการ
๗.๒	นายชัยวัฒน์ วิบูลย์กุล	ตำแหน่ง	ผู้อำนวยการกองช่าง	กรรมการ
๗.๓	นายราชันย์ สุทธิมาตร	ตำแหน่ง	นายช่างไฟฟ้าปฏิบัติงาน	กรรมการ


คณะกรรมการกำหนดราคากลาง

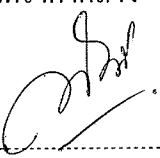(ลงชื่อ)  ประธานกรรมการ

(นางพรรณิ โกลสินไลน์)

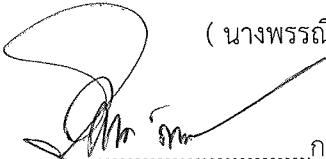(ลงชื่อ)  กรรมการ

(นายชัยวัฒน์ วิบูลย์กุล)

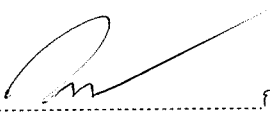(ลงชื่อ)  กรรมการ

(นายราชันย์ สุทธิมาตร)

รายงานการประชุมคณะกรรมการกำหนดราคากลาง

โครงการก่อสร้างวางระบายน้ำสำเร็จรูปบ้านโคกก่อง หมู่ ๕




ครั้งที่ ๓๔ / ๒๕๖๗

วันที่ ๑๐ กรกฎาคม ๒๕๖๗ เวลา ๐๙.๐๐ น.


ผู้เข้าประชุม

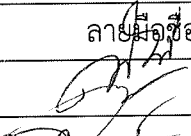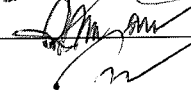ลำดับ	ชื่อ-สกุล	ตำแหน่ง	ลายมือชื่อ	หมายเหตุ
๑	นางพรรณิ โกลิณไลน์	รองปลัด อบต.หนองแวงใต้		ประธานกรรมการ
๒	นายชัยวัฒน์ วิบูลย์กุล	ผู้อำนวยการกองช่าง		กรรมการ
๓	นายราชนันท์ สุทธิมาตร	นายช่างไฟฟ้าปฏิบัติงาน		กรรมการ

เปิดประชุมเวลา ๐๙.๐๐ น.

นางพรรณิ โกลิณไลน์ บัดนี้มีคณะกรรมการ ฯ เข้าร่วมประชุม ๓ ท่าน ถือว่าครบองค์ประชุมคณะ
ประธานกรรมการฯ ดิฉัน ประธานคณะกรรมการกำหนดราคากลาง โครงการก่อสร้างวางระบายน้ำสำเร็จรูปบ้าน
โนนสามเศียร หมู่ ๑๔ ดิฉันขอเปิดประชุมคณะกรรมการกำหนดราคากลาง ครั้งที่ ๓๔/๒๕๖๗
คะ

ระเบียบวาระที่ ๑ เรื่องประธานแจ้งให้ที่ประชุมทราบ

นางพรรณิ โกลิณไลน์ แจ้งคำสั่งแต่งตั้งคณะกรรมการกำหนดราคากลาง ตามคำสั่งองค์การบริหารส่วนตำบล
ประธานกรรมการฯ หนองแวงใต้ เลขที่ ๔๒๖/๒๕๖๗ ลงวันที่ ๒๔ มิถุนายน ๒๕๖๗ เรื่อง แต่งตั้งคณะกรรมการ
กำหนดราคากลางโครงการก่อสร้างวางระบายน้ำสำเร็จรูป บ้านโคกก่อง หมู่ ๕ จำนวน ๓ ท่าน
ประกอบด้วย

๑. นางพรรณิ โกลิณไลน์ ตำแหน่ง รองปลัด อบต.หนองแวงใต้ เป็นประธานกรรมการ

๒. นายชัยวัฒน์ วิบูลย์กุล ตำแหน่ง ผู้อำนวยการกองช่าง เป็นกรรมการ

๓. นายราชนันท์ สุทธิมาตร ตำแหน่ง นายช่างไฟฟ้าปฏิบัติงาน เป็นกรรมการ

โดยให้คณะกรรมการกำหนดราคากลางที่ได้รับแต่งตั้งปฏิบัติหน้าที่เป็นไปด้วยความเรียบร้อย ตาม
ระเบียบฯ และหลักเกณฑ์การกำหนดราคากลางโดยเคร่งครัด เพื่อประโยชน์ของทางราชการต่อไป

ที่ประชุม

รับทราบ

/ระเบียบ.....

ระเบียบวาระที่ ๒ เรื่องรับรองรายงานการประชุมครั้งที่ผ่านมา
-ไม่มี-

ระเบียบวาระที่ ๓ เรื่องเพื่อพิจารณา

นางพรรณิ โกลิณไลน์ การพิจารณากำหนดราคากลาง โครงการก่อสร้างรางระบายน้ำสำเร็จรูป บ้านโคกก่อง หมู่ ๕
ประธานกรรมการฯ ตามที่องค์การบริหารส่วนตำบลหนองแวงใต้ จะดำเนินการจัดซื้อ/จัดจ้างโครงการดังกล่าว ดิฉัน
ประธานกรรมการกำหนดราคากลาง ขอให้กรรมการ/เลขานุการ ชี้แจงรายละเอียดข้อกฎหมาย
ระเบียบ หรือ หลักเกณฑ์ ต่างๆ ที่เกี่ยวข้องและขอให้ที่ประชุมได้พิจารณา

นายชัยวัฒน์ วิบูลย์กุล กรรมการ การพิจารณากำหนดราคากลางเป็นไปตามหลักเกณฑ์การคำนวณราคากลางงานก่อสร้าง
ตามประกาศคณะกรรมการราคากลางและขึ้นทะเบียนผู้ประกอบการ เรื่องหลักเกณฑ์และวิธี
กำหนดราคากลางงานก่อสร้าง ประกาศ ณ วันที่ ๑๙ ตุลาคม พ.ศ. ๒๕๖๐ โดยมีผลบังคับใช้วันที่
๑๕ พฤศจิกายน พ.ศ. ๒๕๖๐ และประกาศคณะกรรมการราคากลางและขึ้นทะเบียนผู้ประกอบการ
เรื่องหลักเกณฑ์และวิธีกำหนดราคากลางงานก่อสร้าง (ฉบับที่ ๕) ประกาศ ณ วันที่ ๑ สิงหาคม พ.ศ.
๒๕๖๕ รวมทั้งแนวทางวิธีปฏิบัติ และรายละเอียดประกอบการถอดแบบ คำนวณราคากลางงาน
ก่อสร้าง ฉบับปรับปรุงเดือน ตุลาคม พ.ศ. ๒๕๖๐ เพื่อใช้เป็นหลักเกณฑ์การคำนวณข้อมูล
รายละเอียดประกอบการคำนวณราคากลางงานก่อสร้างอาคาร ที่เป็นปัจจุบัน ณ วันที่คำนวณ
ราคากลางงานก่อสร้างนั้น เช่น ตาราง Factor F ราคาและแหล่งวัสดุก่อสร้าง อัตราค่าแรงงาน
ตาราง และหลักเกณฑ์คำนวณค่าขนส่ง ค่าดำเนินการและค่าเสื่อมราคา และข้อมูลราคาวัสดุ
เป็นต้น

ดังนั้น การพิจารณากำหนดราคากลางตามโครงการก่อสร้างดังกล่าว ซึ่งเป็นงานประเภท
งานอาคาร จึงเห็นควรกำหนดราคากลางโดยใช้ข้อมูลดังต่อไปนี้ เพื่อประกอบการพิจารณา
กำหนดราคากลาง

๑. ราคาสินค้าวัสดุก่อสร้างของสำนักงานพาณิชย์จังหวัดสกลนคร เดือน ...มิถุนายน ...๒๕๖๗
เนื่องจากราคาสินค้าวัสดุก่อสร้างของ เดือน กรกฎาคม ๒๕๖๗ สำนักงานพาณิชย์จังหวัดสกลนคร ยังไม่ประกาศ
เผยแพร่ในเว็บไซต์

๑.๑ กรณีที่วัสดุก่อสร้างรายการใดที่สำนักงานพาณิชย์จังหวัดสกลนครไม่มีข้อมูลราคา
เผยแพร่ไว้ ให้ใช้ราคาสินค้าวัสดุก่อสร้างรายการนั้นที่สำนักงานพาณิชย์จังหวัดใกล้เคียงเผยแพร่ หากวัสดุก่อสร้าง
รายการนั้นมีสำนักงานพาณิชย์จังหวัดใกล้เคียงเผยแพร่ราคาไว้มากกว่าหนึ่งจังหวัด ให้ใช้ราคาของสำนักงาน
พาณิชย์จังหวัดที่เผยแพร่ราคาไว้ต่ำสุด ซึ่งพิจารณาจากราคาวัสดุรวมค่าขนส่ง ถึงสถานที่ก่อสร้าง

๑.๒ กรณีวัสดุก่อสร้างรายการใดที่สำนักงานพาณิชย์จังหวัดสกลนครและสำนักงานพาณิชย์จังหวัดใกล้เคียงไม่มีข้อมูลเผยแพร่ไว้ ให้ผู้มีหน้าที่คำนวณราคากลางสืบและใช้ราคาวัสดุก่อสร้างรายการนั้นในท้องที่ของจังหวัดนั้น หรือในท้องที่ของจังหวัดใกล้เคียง โดยใช้ราคาต่ำสุดซึ่งพิจารณาจากราคาวัสดุรวมค่าขนส่งถึงสถานที่ก่อสร้าง และให้ผู้มีหน้าที่คำนวณราคากลางจัดทำบันทึกรายละเอียดของการสืบ และการกำหนดราคาประกอบไว้กับเอกสารคำนวณราคากลางงานก่อสร้างด้วย

๒. ราคาน้ำมัน (ดีเซล) Diesel ณ อำเภอเมืองสกลนคร วันที่ ๑๐ กรกฎาคม ๒๕๖๗ ราคาเฉลี่ยลิตรละ ๓๓.๕๐ บาทต่อลิตร

มติที่ประชุม

คณะกรรมการกำหนดราคากลาง มีมติเป็นเอกฉันท์ให้ใช้วัสดุราคาก่อสร้าง อัตราค่าขนส่ง ค่าดำเนินการและค่าเสื่อมราคา เพื่อกำหนดราคากลาง ดังนี้

๑. ใช้ราคาสินค้าเฉลี่ยวัสดุก่อสร้างของสำนักงานพาณิชย์จังหวัดสกลนคร เดือน มิถุนายน ๒๕๖๗ เนื่องจากราคาวัสดุก่อสร้างของ เดือน กรกฎาคม ๒๕๖๗ สำนักงานพาณิชย์จังหวัดสกลนคร ยังไม่ประกาศเผยแพร่ในเว็บไซต์

๑.๑ กรณีที่วัสดุก่อสร้างรายการใดที่สำนักงานพาณิชย์จังหวัดสกลนครไม่มีข้อมูลราคาเผยแพร่ไว้ ให้ใช้ราคาวัสดุก่อสร้างรายการนั้นที่สำนักงานพาณิชย์จังหวัดใกล้เคียงเผยแพร่ หากวัสดุก่อสร้าง

รายการนั้นมีสำนักงานพาณิชย์จังหวัดใกล้เคียงเผยแพร่ราคาไว้มากกว่าหนึ่งจังหวัด ให้ใช้ราคาของสำนักงานพาณิชย์จังหวัดที่เผยแพร่ราคาไว้ต่ำสุด ซึ่งพิจารณาจากราคาวัสดุรวมค่าขนส่งถึงสถานที่ก่อสร้าง

๑.๒ กรณีวัสดุก่อสร้างรายการใดที่สำนักงานพาณิชย์จังหวัดสกลนครและสำนักงานพาณิชย์จังหวัดใกล้เคียงไม่มีข้อมูลเผยแพร่ไว้ ให้ผู้มีหน้าที่คำนวณราคากลางสืบและใช้ราคาวัสดุก่อสร้าง รายการนั้นในท้องที่ของจังหวัดนั้นหรือในท้องที่ของจังหวัดใกล้เคียง โดยใช้ราคาต่ำสุดซึ่งพิจารณาจากราคาวัสดุรวมค่าขนส่งถึงสถานที่ก่อสร้าง

๑.๓ ใช้น้ำมัน (ดีเซล) Diesel ณ อำเภอเมืองสกลนคร วันที่ ๑๐ กรกฎาคม ๒๕๖๗ ราคาเฉลี่ยลิตรละ ๓๓.๕๐ บาทต่อลิตร

๒. ใช้ค่า Factor F สำหรับงานก่อสร้างอาคาร เท่ากับ ๑.๓๐๙๑

(ตามหนังสือ กรมบัญชีกลาง ที่ กค ๐๔๓๓.๒/ว ๔๙๙ ลงวันที่ ๒๘ สิงหาคม ๒๕๖๖)

๓. สรุปผลการคำนวณราคากลาง โครงการก่อสร้างรางระบายน้ำสำเร็จรูป บ้านโคกก่อง หมู่ ๕ ขนาดรางระบายน้ำกว้าง ๐.๖๐ เมตร x ลึก ๐.๖๐ เมตร ยาว ๒๐๗ เมตร ขนาดฝาปิดราง ๐.๔๖ x ๕๐ x ๐.๑๐ เมตร มีบ่อพักน้ำจำนวน ๑ บ่อ ขนาด ๐.๘๐ x ๐.๘๐ เมตร พร้อมฝาดะแกรงเหล็ก พร้อมติดตั้งป้ายโครงการ ๑ ป้าย ตามแบบแปลน อบต.หนองแวงใต้ เลขที่ นต. ๑๒/๒๕๖๖ จุดเริ่มต้นหน้าบ้านนางก้าน คิมยะราช ถึง หน้าบ้านนางจิตหทัย คิมยะราช

ราคากลางเท่ากับ ๔๑๑,๐๐๐ บาท (สี่แสนหนึ่งหมื่นหนึ่งพันบาทถ้วน)

๔. ระยะเวลาในการดำเนินการก่อสร้าง ๖๐ วัน นับถัดจากวันลงนามในสัญญาจ้าง โดยมีรายละเอียดการคำนวณราคากลางตามแบบสรุปราคากลางงานก่อสร้าง ตามเอกสารที่แนบ

/๔. การแบ่ง.....

๕. การแบ่งงวดงาน โครงการก่อสร้างวางระบายน้ำสำเร็จรูปบ้านโคกก่อง หมู่๕

๕.๑ ค่าจ้างและการจ่ายเงิน (สำหรับสัญญาที่เป็นราคาเหมารวม) จะจ่ายเงินค่าจ้างก่อสร้างวางระบายน้ำสำเร็จรูปบ้านโคกก่อง หมู่๕ โดยแบ่งออกเป็น ๑ งวด ดังนี้
งวดที่๑ (งวดสุดท้าย) จ่ายเงิน (๑๐๐%) ของราคาค่าจ้าง เมื่อผู้รับจ้างดำเนินการก่อสร้างแล้วเสร็จ ดังนี้

- งานก่อสร้างวางระบายน้ำสำเร็จรูปแล้วเสร็จ
- งานก่อสร้างบ่อพักน้ำ แล้วเสร็จ
- งานติดตั้งป้ายโครงการ แล้วเสร็จ

๖. ระยะเวลาก่อสร้าง...๖๐...วัน (นับถัดจากวันลงนามในสัญญาจ้าง)

ระเบียบวาระที่ ๔ เรื่องอื่นๆ
-ไม่มี-

นางพรณี โลกสินไลน์ มีท่านใดจะเสนอความเห็นเกี่ยวกับการพิจารณากำหนดราคากลาง โครงการก่อสร้างวางระบายน้ำสำเร็จรูปบ้านโคกก่อง หมู่๕ อีกหรือไม่คะ หากไม่มีดิฉันขอขอบคุณคณะกรรมการทุกท่านที่เสียสละเวลาเข้าร่วมประชุมในวันนี้ ดิฉันขอปิดการประชุมค่ะ

ปิดประชุมเวลา ๑๐.๕๐ น.

(ลงชื่อ).....ผู้รับรองรายงานการประชุม
(นางพรณี โลกสินไลน์)

ประธานคณะกรรมการกำหนดราคากลาง

(ลงชื่อ).....ผู้ตรวจรายงานการประชุม
(นายชัยวัฒน์ วิบูลย์กุล)
กรรมการ

(ลงชื่อ).....ผู้จัดบันทึกรายงานการประชุม
(นายราชนัย สุทธิมาตร)
กรรมการ

ใบสรุปผลการกำหนดราคากลางค่าก่อสร้างวางระบายน้ำสำเร็จรูป

ชื่อโครงการ/ก่อสร้าง ก่อสร้างวางระบายน้ำสำเร็จรูป บ้านโคกก่อง หมู่ที่ 5
 หน่วยงานเจ้าของโครงการ องค์การบริหารส่วนตำบลหนองแวงใต้
 แบบเลขที่ นต. 13 / 2566
 แบบ ปร. 4 ที่แนบ จำนวน 1 แผ่น
 กำหนดราคากลาง เมื่อวันที่ 10 กรกฎาคม พ.ศ. 2567

ลำดับ ที่	รายการ	ค่างานต้นทุน	Factor F	เป็นจำนวนเงิน	หมายเหตุ
1	ประเภทงานอาคาร	314,010.00	1.3091	411,070.49	Factor F
					- อัตราดอกเบี้ยเงินกู้7%
					- ภาษีมูลค่าเพิ่ม.....7%
					- เงินเบิกล่วงหน้าจ่าย.....0%
					- เงินประกันผลงานหัก.....0%
					- พื้นที่ปกติ
สรุป	รวมค่าก่อสร้างเป็นเงิน			411,070.49	
ตัวอักษร	(สี่แสนหนึ่งหมื่นหนึ่งพันเจ็ดสิบบาทสี่สิบเก้าสตางค์)				

คณะกรรมการกำหนดราคากลาง

(ลงชื่อ)ประธานกรรมการ

(นางพรรณิ โกลิณไลน์)

รองปลัดองค์การบริหารส่วนตำบลหนองแวงใต้

(ลงชื่อ)กรรมการ

(นายชัยวัฒน์ วิบูลย์กุล)

ผู้อำนวยการกองช่าง

(ลงชื่อ)กรรมการ

(นายราชันย์ สุทธิมาตร)

นายช่างไฟฟ้าปฏิบัติงาน

(ลงชื่อ)เห็นชอบ

(นายทรงศักดิ์ โอชะคลัง)

ปลัดองค์การบริหารส่วนตำบลหนองแวงใต้

(ลงชื่อ)อนุมัติ

(นายประยูร พาเลิศ)

นายกองค์การบริหารส่วนตำบลหนองแวงใต้

ใบรายละเอียดการกำหนดราคากลางค่าก่อสร้างวางระบบน้ำสำเร็จรูป

ชื่อโครงการ/ก่อสร้าง ก่อสร้างวางระบบน้ำสำเร็จรูป บ้านโคกก่อง หมู่ที่ 5


หน่วยงานเจ้าของโครงการ องค์การบริหารส่วนตำบลหนองแวงใต้

แบบ เลขที่ นต. 13 / 2566

กำหนดราคากลาง เมื่อวันที่ 10 กรกฎาคม พ.ศ. 2567

ลำดับ ที่	รายการ	จำนวน	หน่วย	ค่าวัสดุ		ค่าแรง		รวม และค่าแรงงาน	หมายเหตุ
				ราคาหน่วยละ	จำนวนเงิน	ราคาหน่วยละ	จำนวนเงิน		
1	งานดิน								
	ดินชุดและถมกลับ	125.00	ลบ.ม.	-	-	142.00	17,750.00	17,750.00	
2	งานวางระบบน้ำสำเร็จรูป								
	วางระบบน้ำสำเร็จรูป ขนาด 0.60x0.60 ม. + พร้อม	207.00	เมตร	1,380.00	285,660.00		-	285,660.00	รวมค่าติดตั้ง
	ฝาปิดวางระบบน้ำสำเร็จรูป ขนาด 0.46x0.50x0.10 ม.								
3	งานบ่อพักสำเร็จรูป								
	บ่อพัก ขนาด 0.80x0.80 ม. + ฝาตะแกรงเหล็ก ขนาด	1.00	บ่อ	6,250.00	6,250.00	1,350.00	1,350.00	7,600.00	
	0.68x0.68 ม.								
4	งานป้ายโครงการ								
	ป้ายโครงการ (ป้ายเหล็ก) ขนาด 1.20 x 2.40 ม.	1.00	ป้าย	3,000.00	3,000.00	-	-	3,000.00	รวมค่าแรง
	รวมค่างานต้นทุน							314,010.00	

หมายเหตุ - ใช้เกณฑ์บัญชีราคาส่งก่อสร้าง สำนักงานปลัดกระทรวงพาณิชย์ , และการสืบราคาตามท้องตลาด,

- Factor F ใช้หลักเกณฑ์การคำนวณราคากลางงานก่อสร้าง (งานอาคาร) ที่ กก 0433.2/ว 499 ลงวันที่ .28 สิงหาคม 2566

- บัญชีค่าแรง/ดำเนินการ บัญชีค่าแรงงานฉบับปรับปรุง ที่ กก 0433.2/ว 135 ลว 3 มีนาคม 2566 ลงวันที่ 3 มีนาคม 2566

คณะกรรมการกำหนดราคากลาง

(ลงชื่อ)ประธานกรรมการ

(นางพรณี โกลสินไลน์)

รองปลัดองค์การบริหารส่วนตำบลหนองแวงใต้

(ลงชื่อ)กรรมการ

(นายชัยวัฒน์ วิบูลย์กุล)

ผู้อำนวยการกองช่าง

(ลงชื่อ)กรรมการ

(นายราชันย์ สุทธิมาตร)

นายช่างไฟฟ้าปฏิบัติงาน

(ลงชื่อ)เห็นชอบ

(นายทรงศักดิ์ โอชะคลัง)

ปลัดองค์การบริหารส่วนตำบลหนองแวงใต้

(ลงชื่อ)อนุมัติ

(นายประยูร พาเลิศ)

นายกองค์การบริหารส่วนตำบลหนองแวงใต้

องค์การบริหารส่วนตำบลหนองแวงใต้

โครงการก่อสร้างระบายน้ำ บ้านโคกก่อง หมู่ 5



สถานที่ดำเนินการ บ้านโคกก่อง หมู่ที่ 5 ตำบลหนองแวงใต้ อำเภอวานรนิวาส จังหวัดสกลนคร




องค์การบริหารส่วนตำบลหนองแวงใต้



ขนาดกว้าง 0.60 เมตร ลึก 0.60 เมตร ยาว 207 เมตร มีบ่อพักน้ำ จำนวน 1 บ่อ

ขนาด 0.80 x 0.80 เมตร พร้อมฝาตะแกรงเหล็ก ขนาด ฝาปิดราง 0.46 x 0.50 x 0.10 เมตร

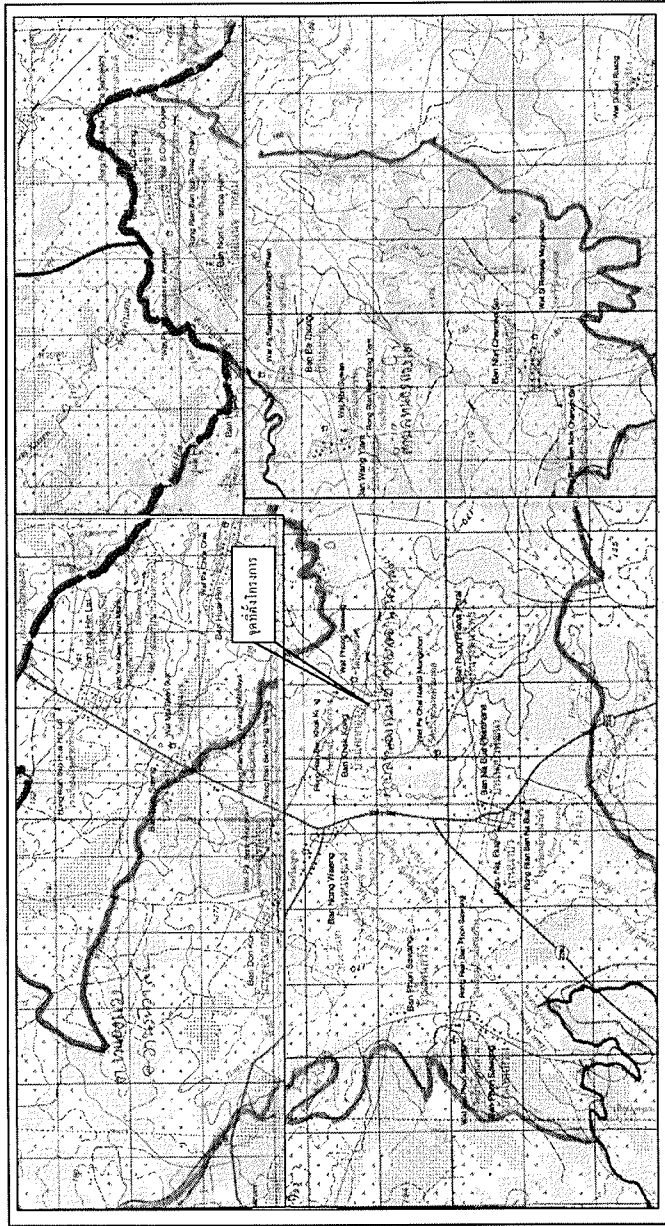

แผนที่ประเทศไทย

สัญลักษณ์

- ทางหลวงแผ่นดิน (กรมทางหลวง)
- ทางโครงการ ที่จะทำการก่อสร้าง (กรมทางหลวงชนบท)
- แม่น้ำ , ลำคลอง
- หนองน้ำ , ลำห้วย
- หมู่บ้าน
- วัด , สุเหร่า , โรงเรียน
- ที่ตั้ง จังหวัด อำเภอ

แผนที่สังเขป

สารบัญตารางแผนที่

5738 II	5539 III	5638 II
5737 I	5537 IV	5537 I
5737 II	5537 III	5537 II



แผนที่ตั้งโครงการ บ้านโคกทอง หมู่ที่ 5
ตำบลหนองแวงใต้ อำเภอวานรนิวาส จังหวัดสกลนคร



โครงการ

โครงการก่อสร้างระบบน้ำ
บ้านโคกทอง หมู่ 5

สถานที่

บ้านโคกทอง หมู่ 5

ต.หนองแวงใต้ อ.วานรนิวาส จ.สกลนคร

สำรวจ/เขียนแบบ

(นายธีรภัทร์ แก้วมิ่งคุณ)
ผอ. มอพร.จ.สกลนคร

ตรวจแบบ

(นายชัยวัฒน์ วิบูลย์กุล)
ผู้อำนวยการกองช่าง


เห็นชอบ

(นายทรงศักดิ์ โอษะคลัง)
ปลัด อบต.หนองแวงใต้

อนุมัติ


(นายประยูร พานิช)
นายก อบต.หนองแวงใต้

แบบเลขที่
นต. 13/2566

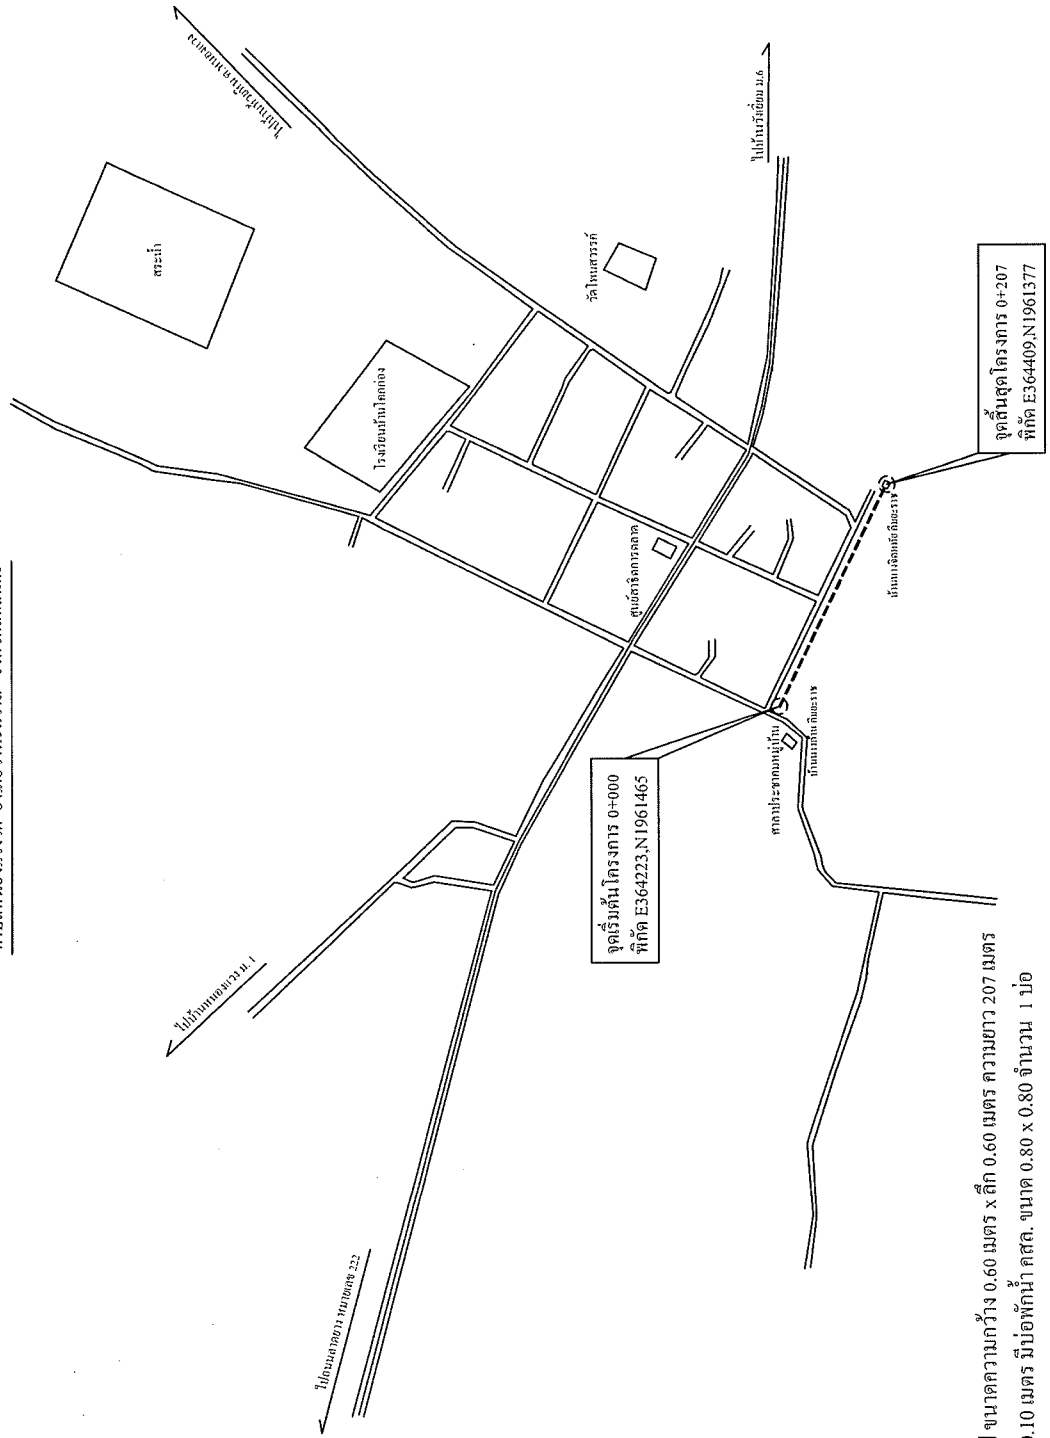


หมายเหตุ

1. ก่อสร้างระบบน้ำสำหรับใช้สำหรับ ขนาดความกว้าง 0.60 เมตร x ลึก 0.60 เมตร ความยาว 207 เมตร
2. ขนาดฝเปิดราง 0.46 x 0.50 x 0.10 เมตร มีข้อพักน้ำ คสล. ขนาด 0.80 x 0.80 x 0.80 จำนวน 1 บ่อ พร้อมฝาตะแกรงเหล็ก
3. จุดเริ่มต้นโครงการ เริ่มจากหน้าบ้านนางกาน คิมยะราช ถึง บ้านนางจิตหยั คิมยะราช
4. ผู้รับจ้างสามารถทำแบบวางระบบน้ำสำหรับใช้สำหรับ (แบบที่ 1) หรือ(แบบที่ 2) หรือตามผู้ควบคุมงานกำหนด
5. ผู้รับจ้างต้องตัดป้ายโครงการ (ป้ายเหล็ก) ตามแบบ อบต.หนองแวงใต้ จำนวน 1 ป้าย
6. ผู้รับจ้างต้องติดป้ายประชาสัมพันธ์พื้นที่ชั่วคราวขณะก่อสร้าง 1 ป้าย


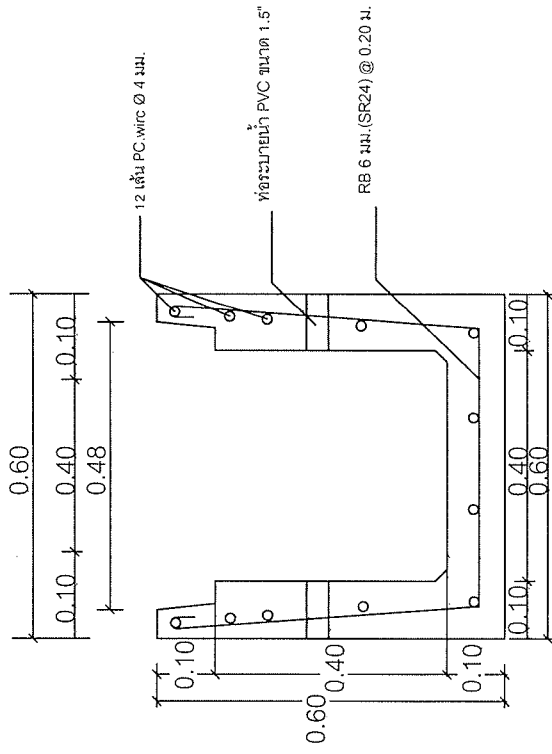


fc' = 180 Ksc
หน่วย = เมตร

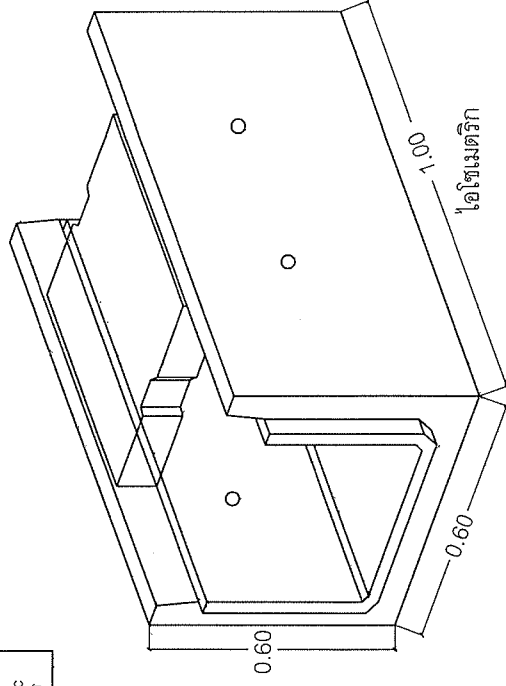


รูปตัดขวางระบายน้ำสำหรับ (แบบที่ 1)

รายละเอียด (แบบที่ 1) 1:100

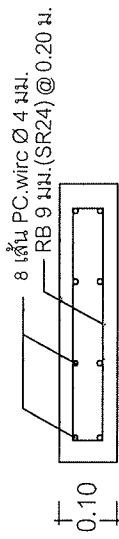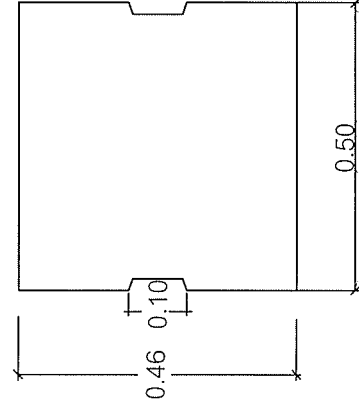


โครงการ	โครงการก่อสร้างรางระบายน้ำ บ้านโคกทอง หมู่ 5
แบบเลขที่	นต.13/2566

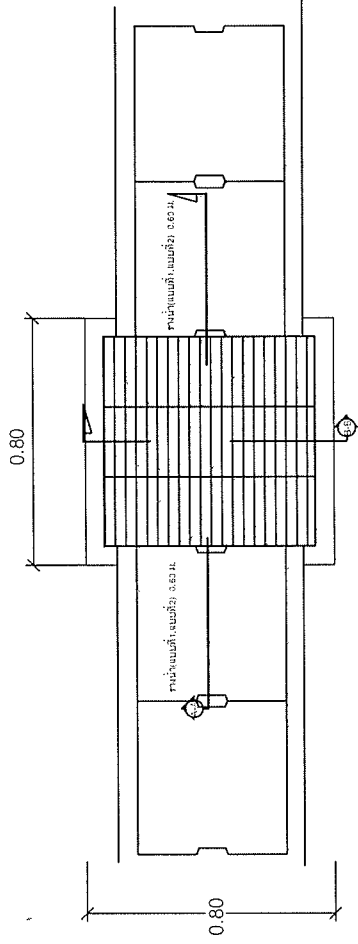


แปลนข้อพักและแนววางรางระบายน้ำ

1:25

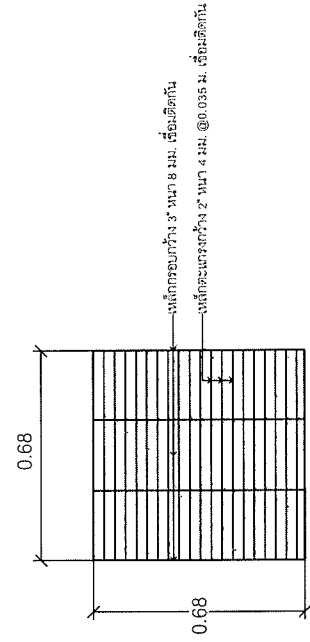


ขยายฝาตะแกรงเหล็ก

1:25

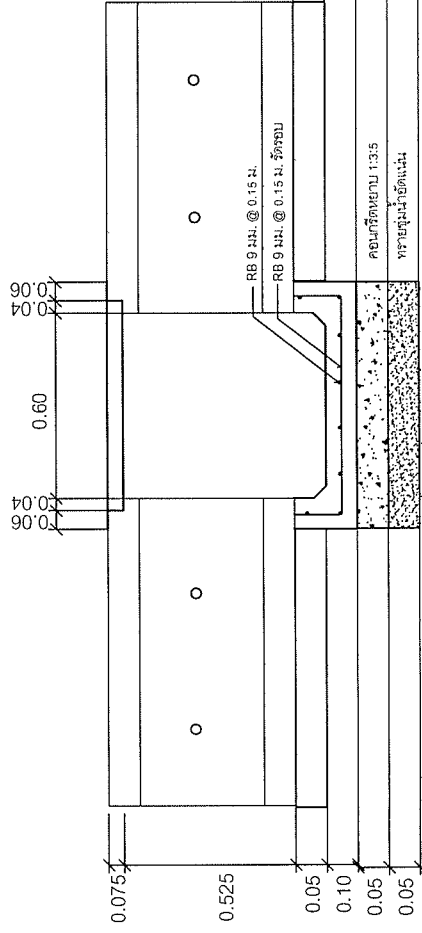

รูปตัดแนว A-A

1:25

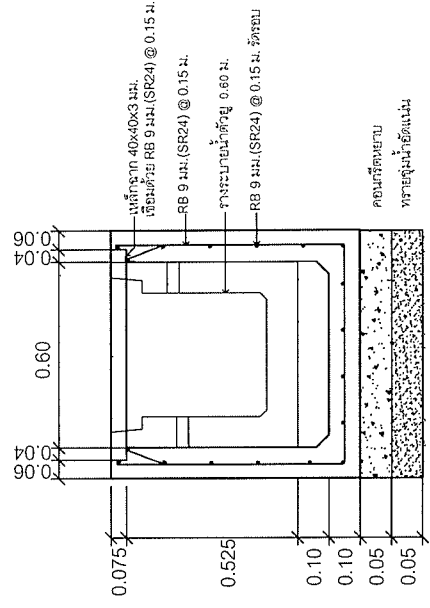

รูปตัดแนว B-B

1:25



โครงการ

โครงการก่อสร้างระบบระบายน้ำ
บ้านโคกทอง หมู่ 5

สถานที่

บ้านโคกทอง หมู่ 5

สำรวจ/เขียนแบบ

(นายชินกร แก้วมุลิน)
ผอ.ฝ่ายช่างเขียนแบบ

ตรวจแบบ

(นายชัยวัฒน์ วิบูลย์กุล)
ผู้อำนวยการกองช่าง

เห็นชอบ

(นายทรงศักดิ์ โขมะคลัง)
ปลัด อบต.หนองแดงใต้

อนุมัติ

(นายประจักษ์ พาลีศ)
นายก อบต.หนองแดงใต้

แบบเลขที่
นต.13/2566



โครงการ

โครงการก่อสร้างระบบน้ำ
บ้านโคกทอง หมู่ 5

สถานที่

บ้านโคกทอง หมู่ 5


สำรวจ/เขียนแบบ

(นายชินกร แก้วมิ่งกุล)
ผอ.ฝ่ายเขียนแบบ

ตรวจแบบ

(นายชัยวัฒน์ วิบูลย์กุล)
ผู้อำนวยการกองช่าง

เห็นชอบ

(นายทรงศักดิ์ โชนะคลัง)
ปลัด อบต.หนองแก่งใต้


อนุมัติ

(นายประยูร พงศ์)
นายก อบต.หนองแก่งใต้


แบบเลขที่

นต.13/2566

$f_c' = 180 \text{ Ksc}$
หน่วย = นตร

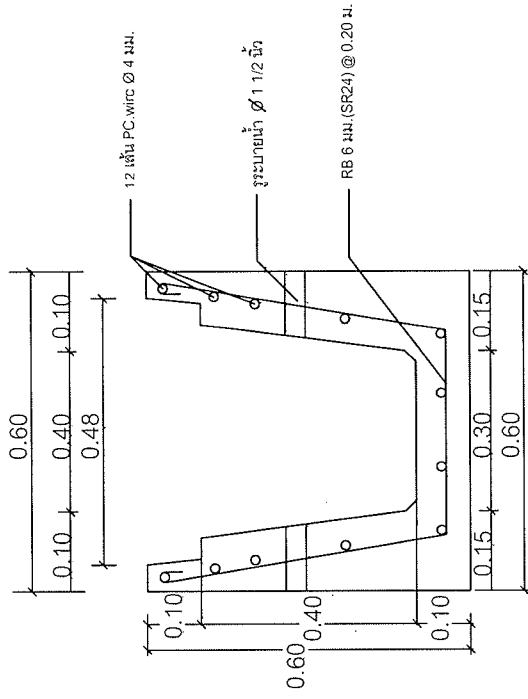

รูปตัดขวางระบายน้ำสำเร็จรูป (แบบที่ 2)

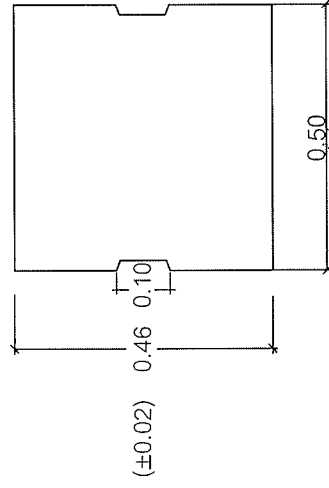

รูปแปลนฝาดปิดราง

ร่างระบายน้ำสำเร็จรูป (แบบที่ 2)

1:100



โครงการ

บ้านโคกทอง หมู่ 5

สถานที่

บ้านโคกทอง หมู่ 5
ต.หนองแดงใต้ อ.วานรนิวาส จ.สกลนคร

สำรวจ/เขียนแบบ

(นายธีรภัทร แก้วมุล)
ผอ.ฝ่ายช่างเขียนแบบ

ตรวจแบบ

(นายชัยวัฒน์ วิบูลย์กุล)
ผู้อำนวยการกองช่าง


เห็นชอบ

(นายทรงศักดิ์ โขยระคลัง)
ปลัด อบต.หนองแก้งใต้

อนุมัติ

(นายประเสริฐ พงษ์สิทธิ์)
นายก อบต.หนองแก้งใต้

แบบเลขที่
นต.13/2566

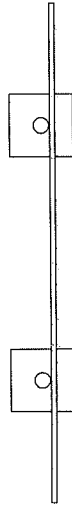


รูปแบบ

มาตราส่วน 1:25

แผ่นเหล็กหนา 1/16"

โครงการก่อสร้างของ องค์การบริหารส่วนตำบลหนองแก้งใต้

ชื่อโครงการ.....
บริเวณงาน.....
สัญญาจ้างเลขที่.....
วันที่สัญญา.....
ผู้รับจ้าง.....
ผู้ควบคุมงาน.....
วันที่.....
หน้า.....

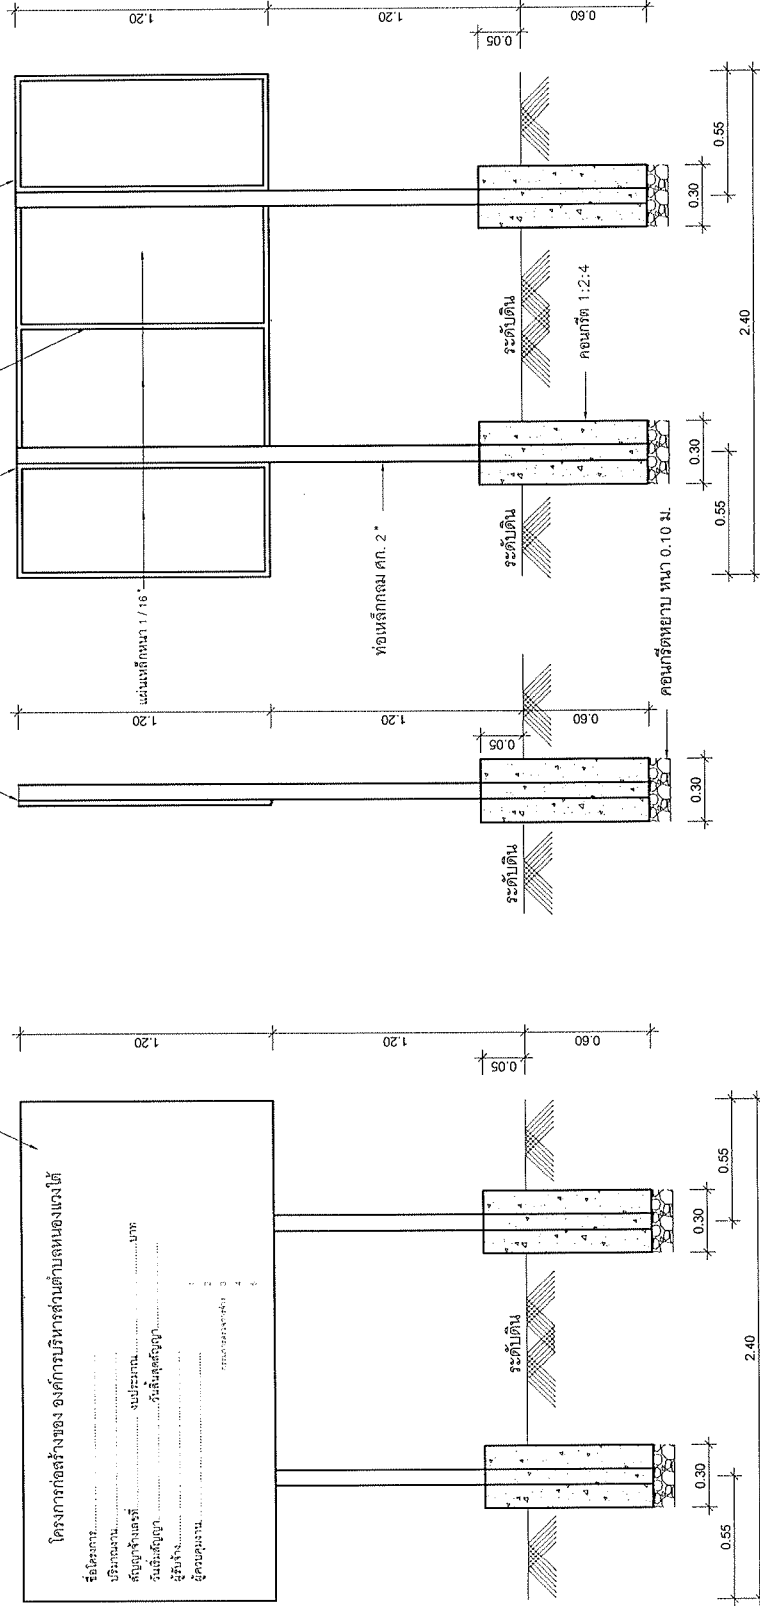

รูปด้านข้าง

มาตราส่วน 1:25

รูปด้านหลัง

มาตราส่วน 1:25

รายการประกอบแบบ

1. เสา พื้นท้ายทาสีเขียวทั้ง 2 ด้าน ใช้สีน้ำมัน ก่อนทาสีจึงให้ทาสีกันดินมิก่อน 2 ครั้ง
2. ตัวหนังสือสีขาว
3. ขนาดตัวหนังสือข้อกำหนดความเหมาะสม ข้อความตามแบบที่กำหนดข้างบน
4. แผ่นเหล็กหนา กว้าง 1.20 เมตร ยาว 2.40 เมตร
5. จุดก่อสร้างป้ายกำหนดตามความเหมาะสม ไม่สามารถมองเห็นได้ชัด

แบบป้ายประชาสัมพันธ์โครงการ

(ขนาดแผ่นป้ายไวน์ล) 1.20 x 2.40 เมตร



โครงการก่อสร้างของ องค์การบริหารส่วนตำบลหนองแวงใต้


ชื่อโครงการ
สถานที่ดำเนินการ
ปริมาณงาน
ผู้รับจ้าง
สัญญาจ้างเลขที่ ลงวันที่ รวมระยะเวลา วัน
ระยะเวลาดำเนินงาน วันเริ่มสัญญา วันที่สิ้นสุดสัญญา
วงเงินงบประมาณ บาท (.....)
ราคากลางค่าก่อสร้าง บาท (.....)
วงเงินค่าก่อสร้าง บาท (.....)
ผู้ควบคุมงาน

คณะกรรมการตรวจการจ้าง
1. กรรมการ
2. กรรมการ
3. กรรมการ
4. กรรมการ
5. กรรมการ

โครงการนี้ก่อสร้างด้วยเงินจากประชาชน และขอภัยในความไม่สะดวก

แบบป้ายประชาสัมพันธ์โครงการ (ป้ายชั่วคราว)

- หมายเหตุ
1. พื้นแผ่นป้ายสีน้ำเงิน เงินกรอบป้ายและตัวอักษรสีขาว
 2. ขนาดตัวอักษรกำหนดตามความเหมาะสม



โครงการ

โครงการก่อสร้างระบบน้ำ
บ้านโคกทอง หมู่ 5

สถานที่

บ้านโคกทอง หมู่ 5

สำรวจ/เขียนแบบ

(นายชินันต์ แก้วบุญคุณ)
ผ.ม.ย.ร.ง.เขียนแบบ

ตรวจแบบ

(นายชัยวัฒน์ วิบูลย์กุล)
ผู้อำนวยการกองช่าง

เห็นชอบ

(นายทรงศักดิ์ โอชะดี)
ปลัด อบต.หนองแวงใต้

อนุมัติ

(นายประจักษ์ พาลีเทศ)
นายก อบต.หนองแวงใต้

แบบเลขที่
นต.13/2566